


RZUT PARTERU
skala 1:200

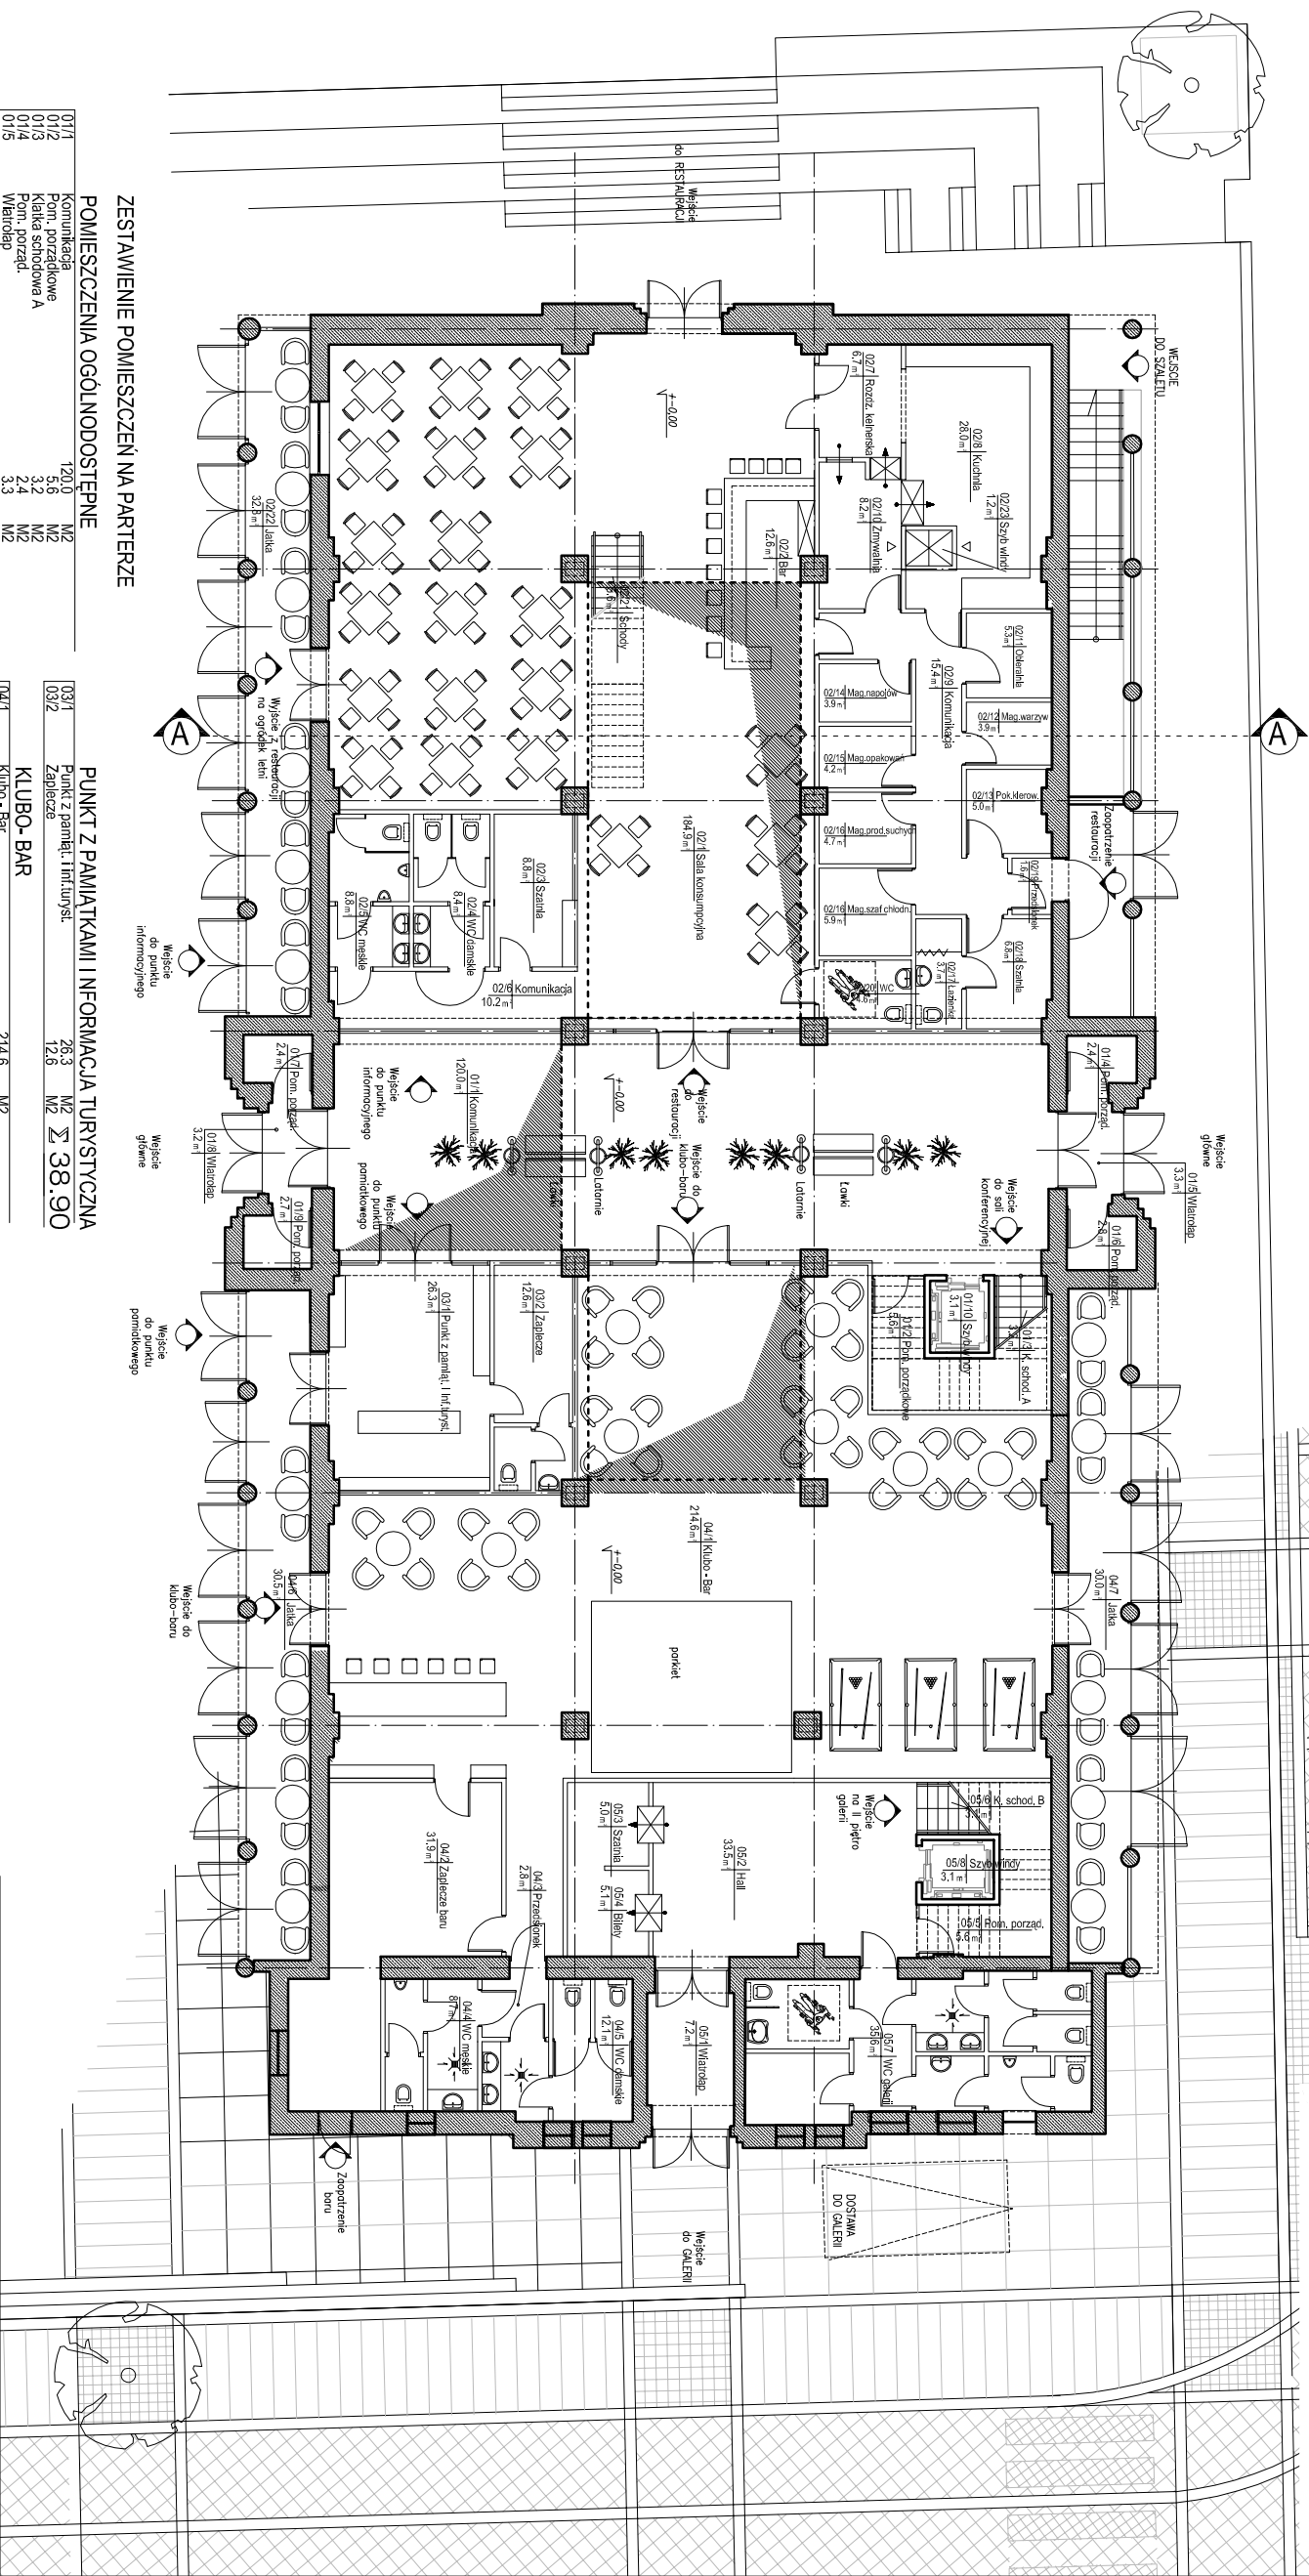

ZESTAWIENIE POMIESZCZEŃ NA PARTERZE

POMIESZCZENIA OGÓLNODOSTĘPNE

01/1	Komunikacja	120,0	M2
01/2	Pom. gospod. og.	3,9	M2
01/3	Kuchnia	3,9	M2
01/4	Pom. porząd.	2,4	M2
01/5	Wiatrołap	3,3	M2
01/6	Pom. porząd.	2,8	M2
01/7	Pom. porząd.	2,4	M2
01/8	Wiatrołap	3,2	M2
01/9	Pom. porząd.	2,7	M2
01/10	Szyb windy	3,1	M2
Σ		148,70	

RESTAURACJA

02/1	Sala konsumpcyjna	184,9	M2
02/2	Bar	12,6	M2
02/3	Szafka	8,8	M2
02/4	WC damskie	8,4	M2
02/5	WC męskie	8,4	M2
02/6	Komunikacja	10,7	M2
02/7	Rozdz. kelnierska	6,7	M2
02/8	Kuchnia	28,0	M2
02/9	Komunikacja	15,4	M2
02/10	Zmywalnia	8,2	M2
02/11	Oberoiwnia	5,3	M2
02/12	Mag. warzyw	3,9	M2
02/13	Pok. kierow.	3,0	M2
02/14	Mag. napojów	3,2	M2
02/15	Mag. opakowań	4,2	M2
02/16	Mag. odpadów	5,9	M2
02/17	Mag. szaf chłodzi.	4,2	M2
02/18	Szafka	6,8	M2
02/19	Przedstенок	1,6	M2
02/20	WC	4,6	M2
02/21	Schody	5,8	M2
02/22	Jalka	32,8	M2
02/23	Szyb windy	1,2	M2
Σ		381,20	

PUNKT Z PAMIĄTKAMI I INFORMACJA TURYSTYCZNA


03/1	Punkt z pamiłk. i inf. turyst.	26,3	M2
03/2	Zaplecze	12,6	M2
Σ		38,90	

KLUBO-BAR


04/1	Klubo-Bar	214,6	M2
04/2	Zaplecze baru	31,9	M2
04/3	Przedstенок	2,8	M2
04/4	WC męskie	8,7	M2
04/5	WC damskie	12,1	M2
04/6	Jalka	30,5	M2
04/7	Jalka	30,0	M2
Σ		330,60	

GALERIA

05/1	Wiatrołap	7,2	M2
05/2	Hall	33,5	M2
05/3	Szafka	3,1	M2
05/4	Biuletyn	3,1	M2
05/5	Rozdz. porząd.	3,9	M2
05/6	Kuchnia	35,6	M2
05/7	WC ogóln.	3,1	M2
05/8	Szyb windy	3,1	M2
Σ		97,60	

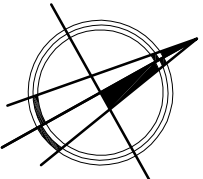

RZUT PARTERU	
Powierzchnia użytkowa razem:	997,60m ²
Powierzchnia (netto) w tym	775,40m ²
użytkowa:	
Powierzchnia komunikacji:	222,3m ²

 Atelier ZETTA ul. Surońska 2/11, 15-422 Białystok tel. (0-85) 742 49 49 (0-85) 742 43 66 fax (0-85) 742 43 89 e-mail: zetta@zetta.com.pl internet: www.zetta.com.pl	
PROJEKT	KONCEPCJA REWITALIZACJI I PRZEBUDOWY HALI TARGOWEJ PRZY UL. STARY RYNEK 6 W ŁOMŻY
RYSUNEK	RZUT PARTERU WARIANT VII D
Autor	mgr inż. arch. Zenon Zabągło
Współpraca	mgr inż. arch. Piotr Konopka
DATA	28.08.2013
SKALA	1:200
NR RYS.	2
KONCEPCJA	