


RZUT PIĘTRA I  
SKALA 1:200  
WERSJA 1

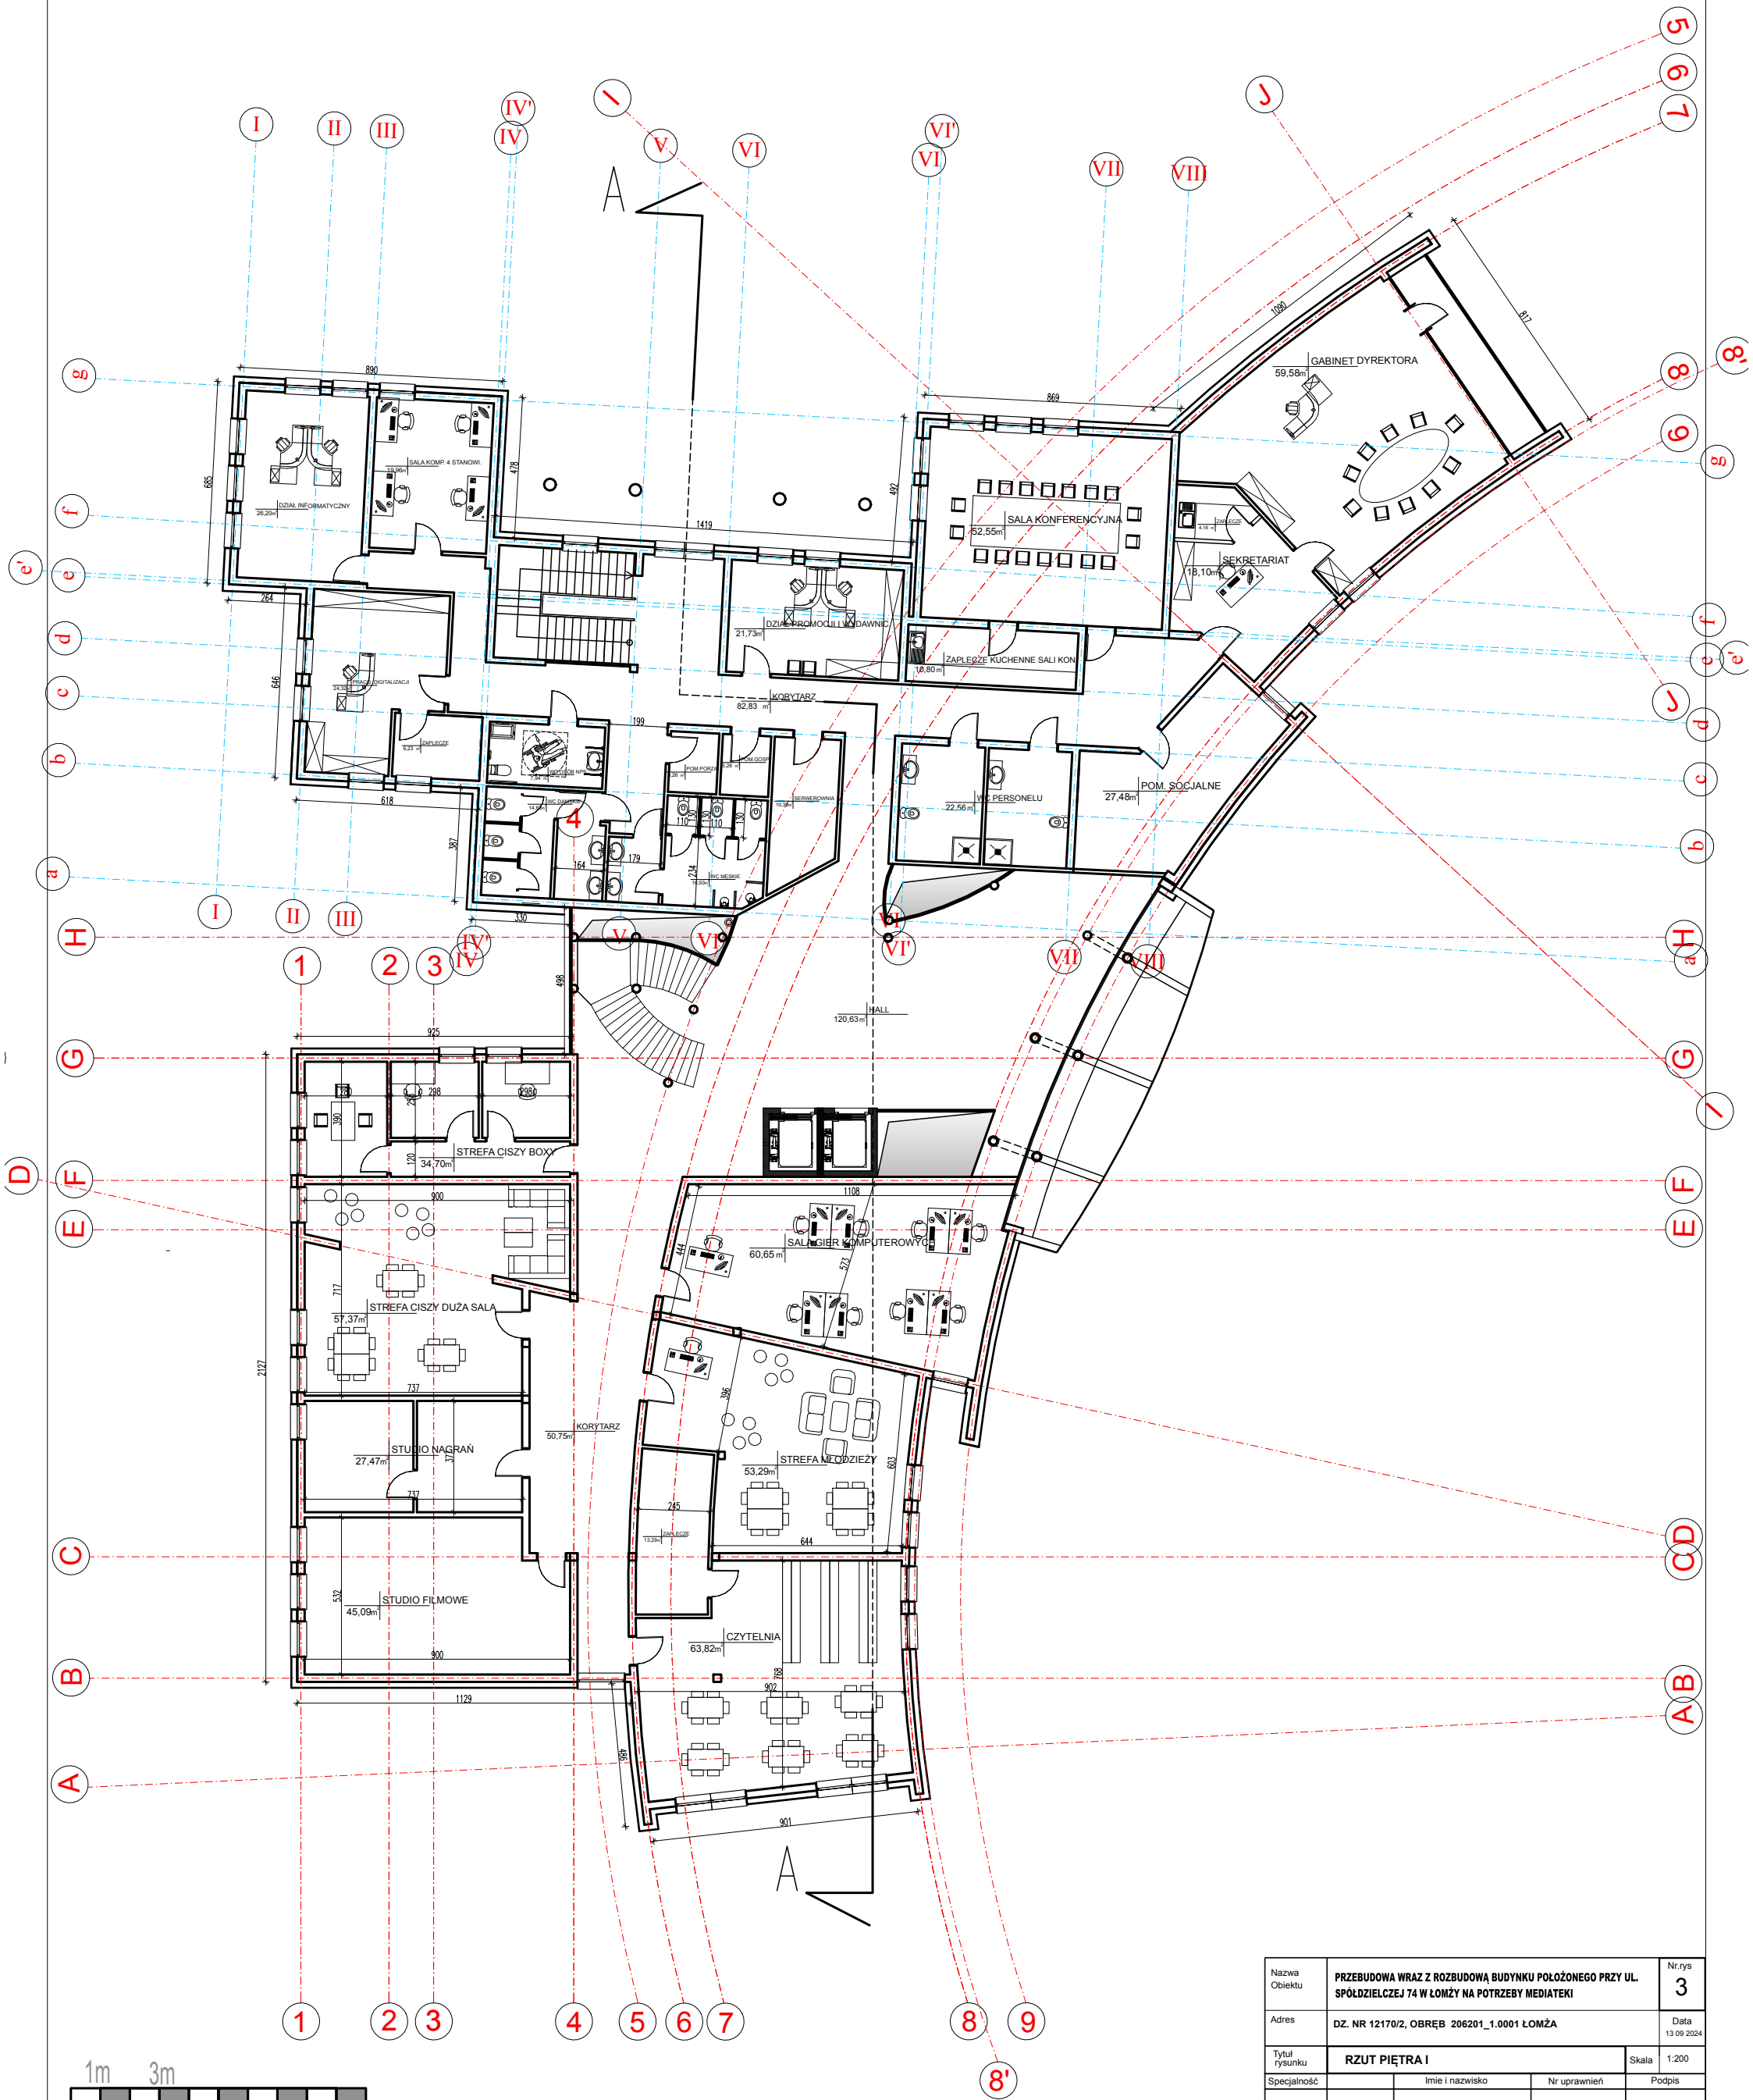

Nazwa Obiektu	PRZEBUDOWA WRAZ Z ROZBUDOWĄ BUDYNKU POŁOŻONEGO PRZY UL. SPÓŁDZIELCZEJ 74 W ŁOMŻY NA POTRZEBY MEDIATEKI			Nr.rys	3
Adres	DZ. NR 12170/2, OBRĘB 206201_1.0001 ŁOMŻA			Data	13.09.2024
Tytuł rysunku	RZUT PIĘTRA I			Skala	1:200
Specjalność	Imię i nazwisko	Nr uprawnień	Podpis		
ARCHITEKTURA	Projektant	mgr inż.arch. Piotr Pytasz	BL/45/94		
	Współtwórca	mgr inż.arch. Faustyna Piszczalowska	-		