BUDOWA BULWARÓW W ŁOMŻY - II ETAP

PROJEKT ZAGOSPODAROWANIA TERENU

SKALA 1:500

INWESTOR
MIASTO ŁOMŻA

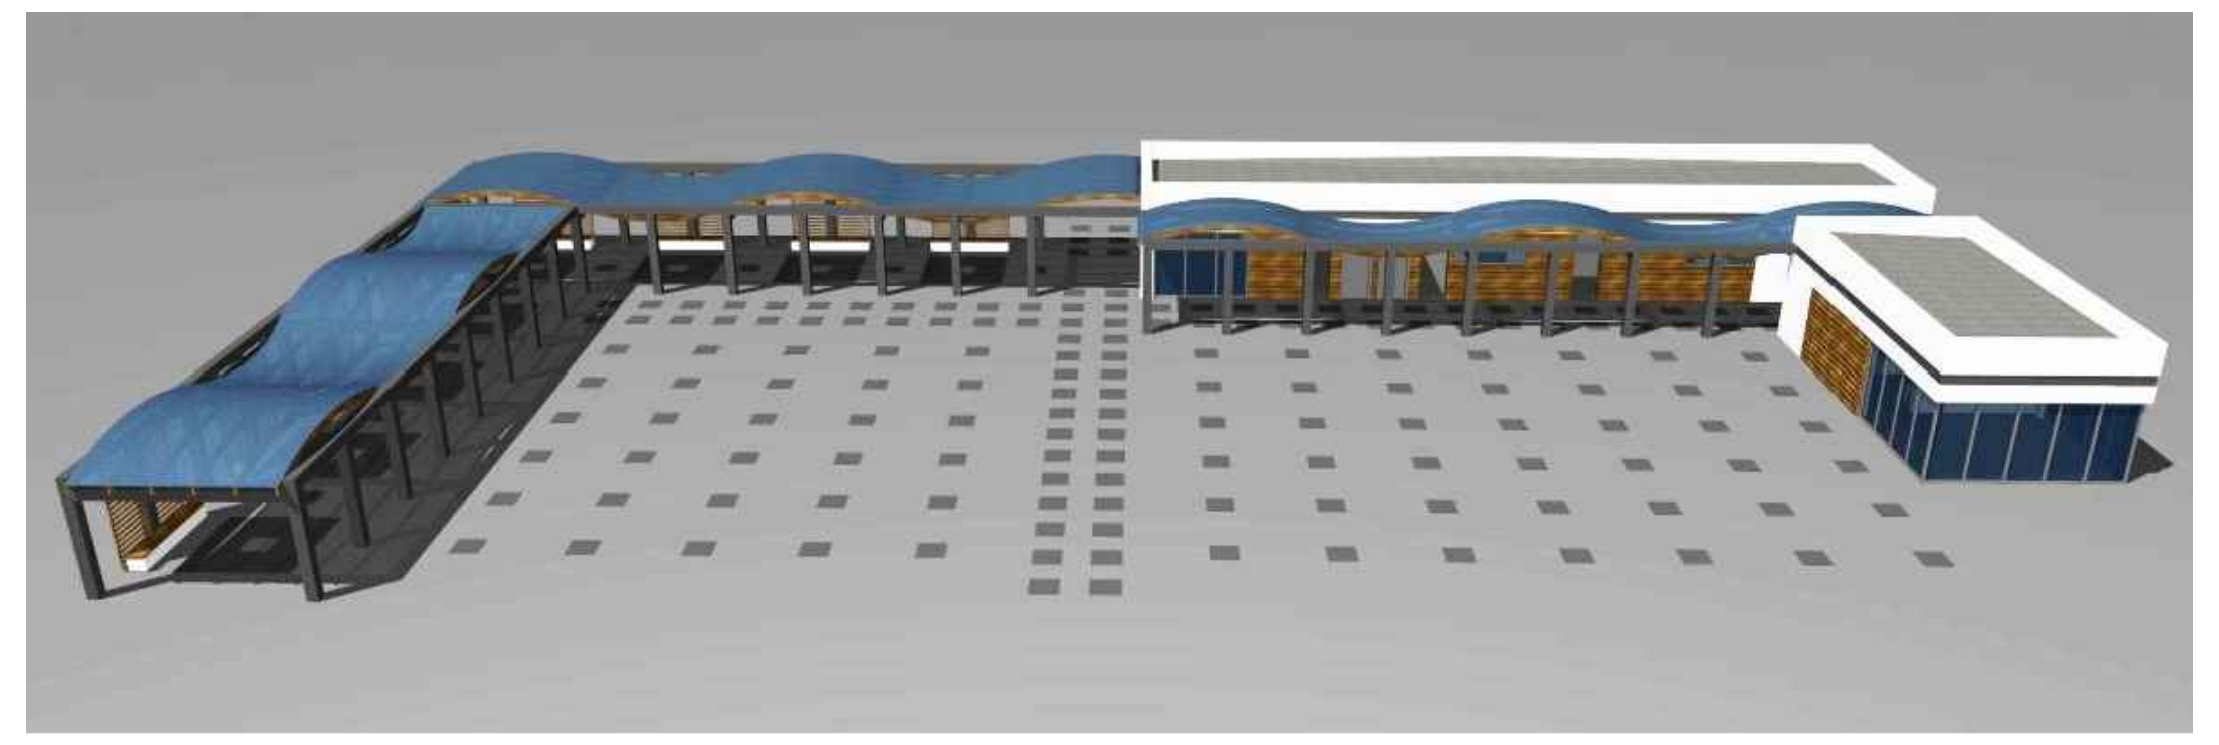
MODEL PRZESTRZENNY BUDYNKU OBSŁUGI PLAŻY I PRZEKRYTEJ PERGOLI

WIDOK BUDYNKU OBSŁUGI PLAŻY

WIDOK PRZEKRYTEJ PERGOLI

WIDOK NA PLAC INTEGRACYJNY

WIDOK NA ŁAWKI PRZEKRYTE PERGOLĄ

WIDOK NA SZKOŁĘ WIOSENNĄ I ŚCIEŻKĘ EDUKACYJNĄ

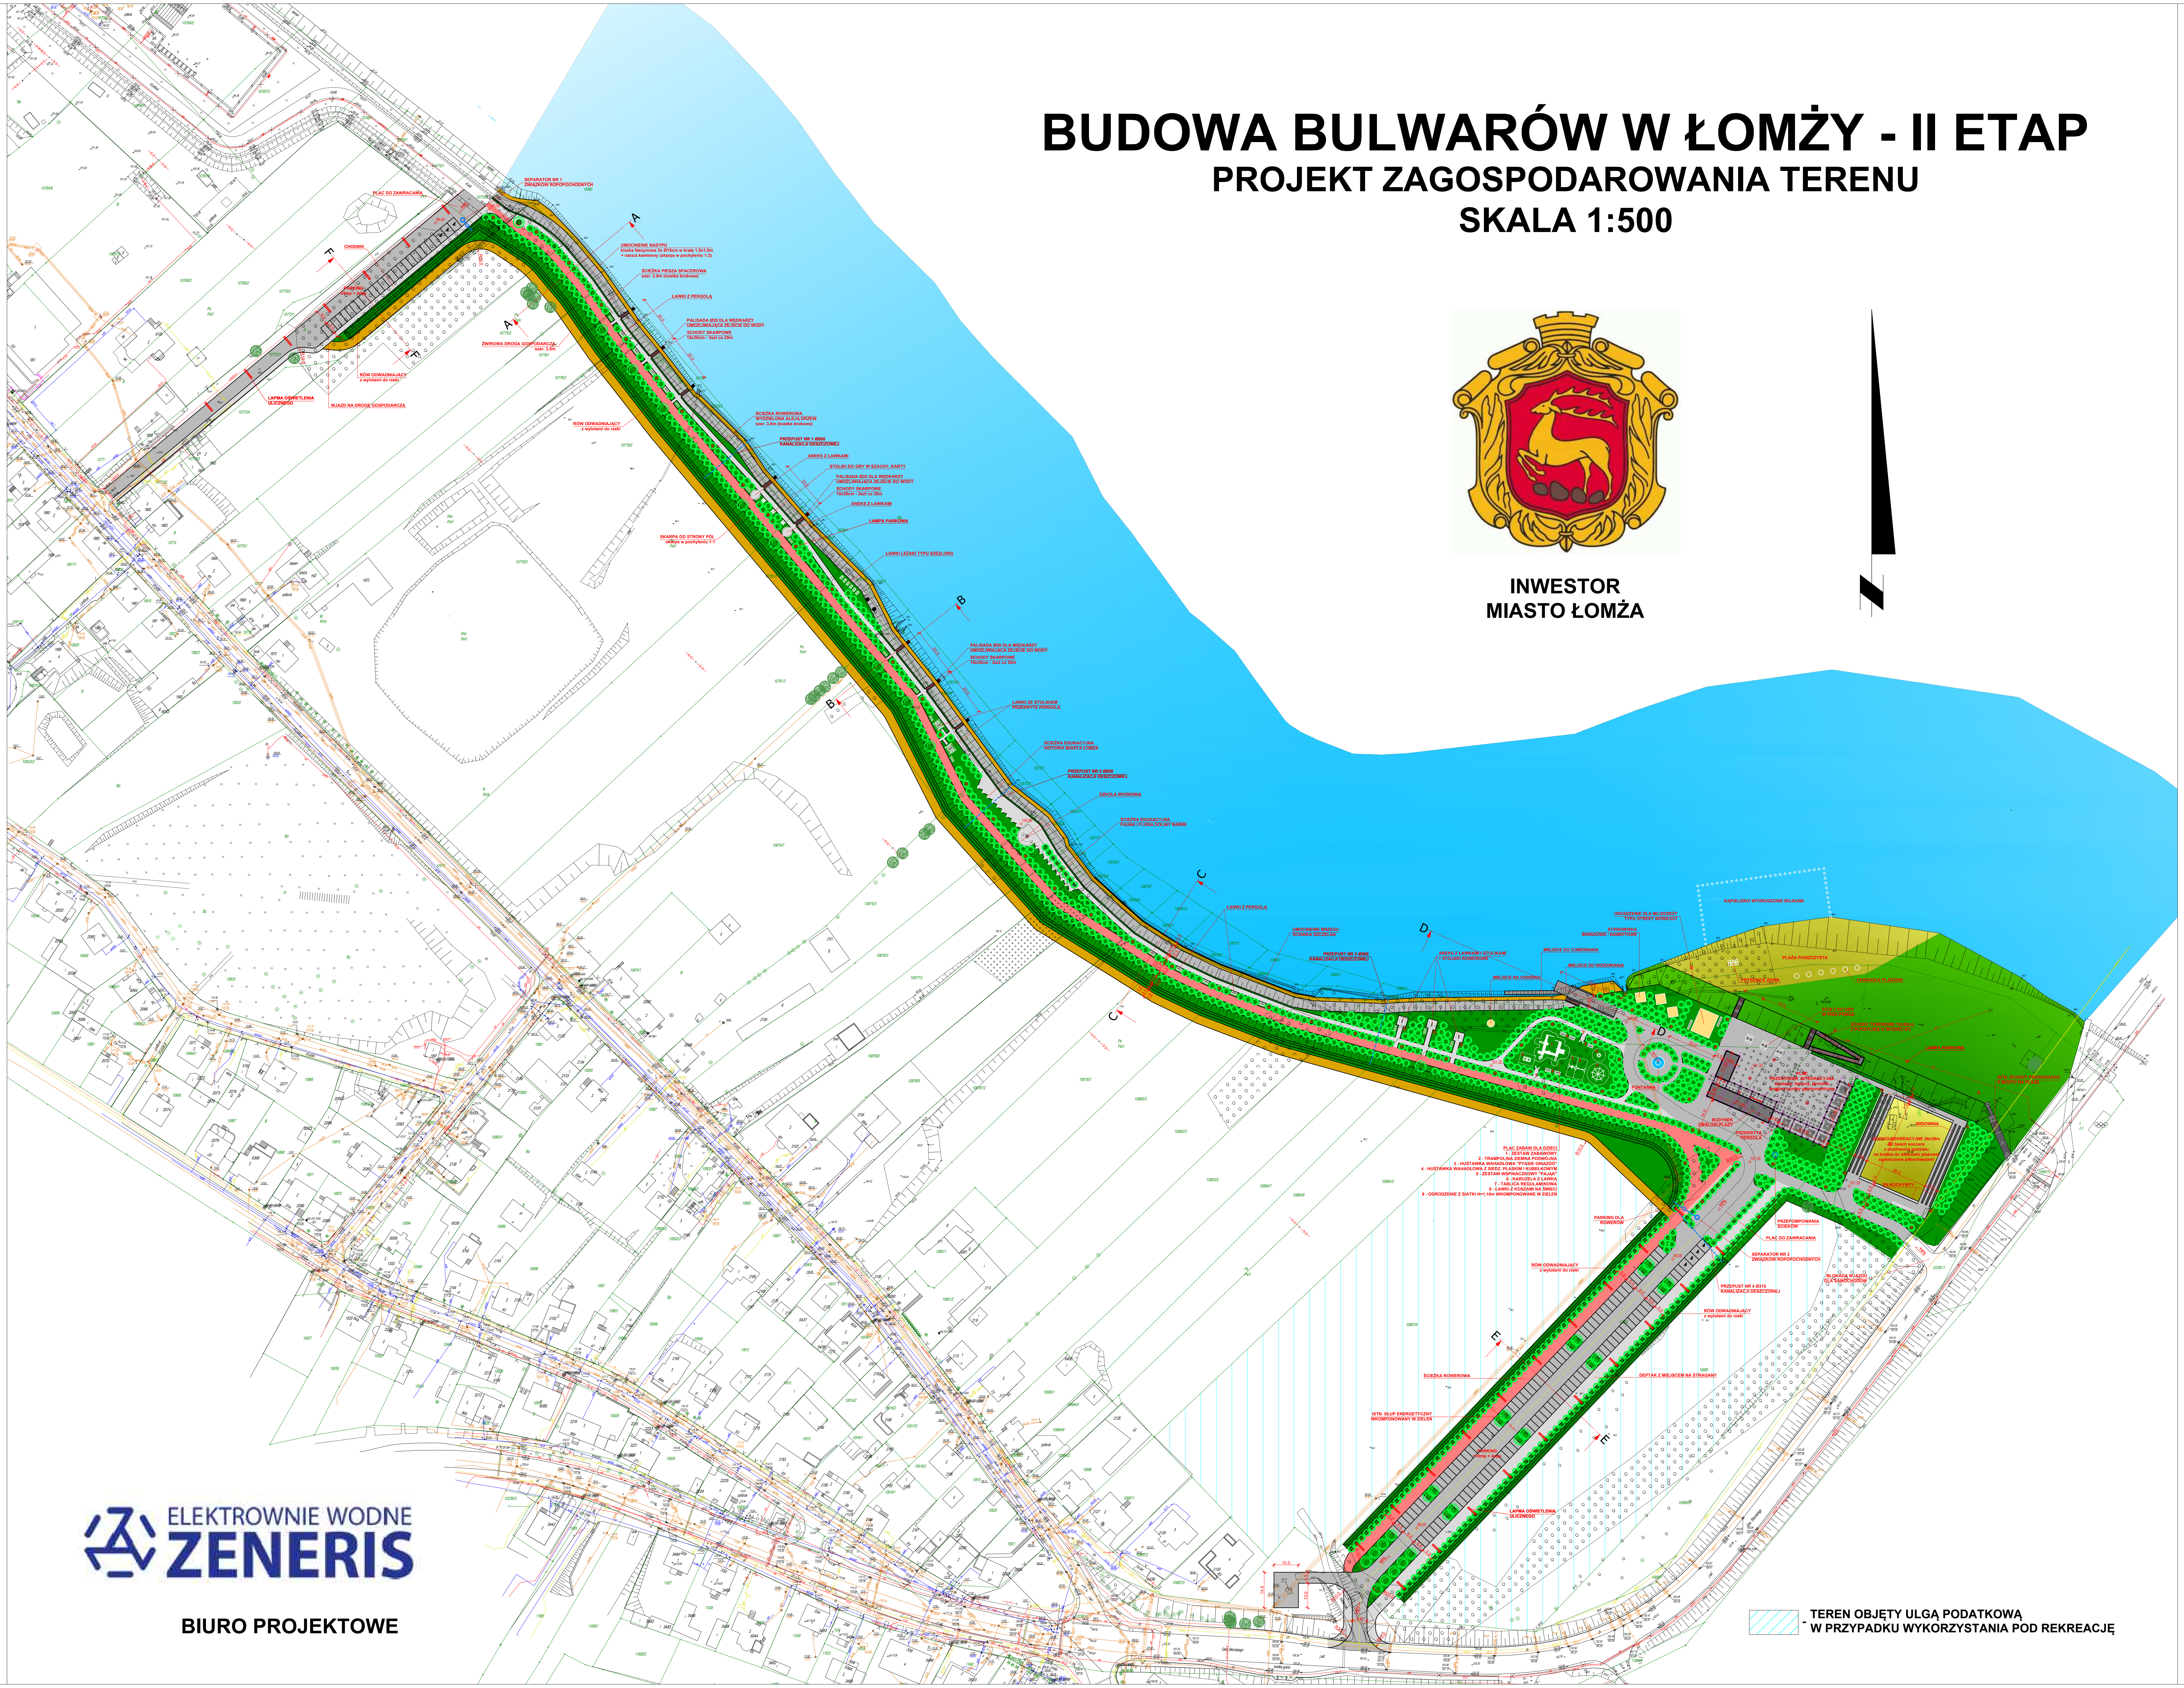

▨ TEREN OBJĘTY ULGĄ PODATKOWĄ
W PRZYPADKU WYKORZYSTANIA POD REKREACJĘ

ELEKTROWNIE WODNE
ZENERIS

BIURO PROJEKTOWE

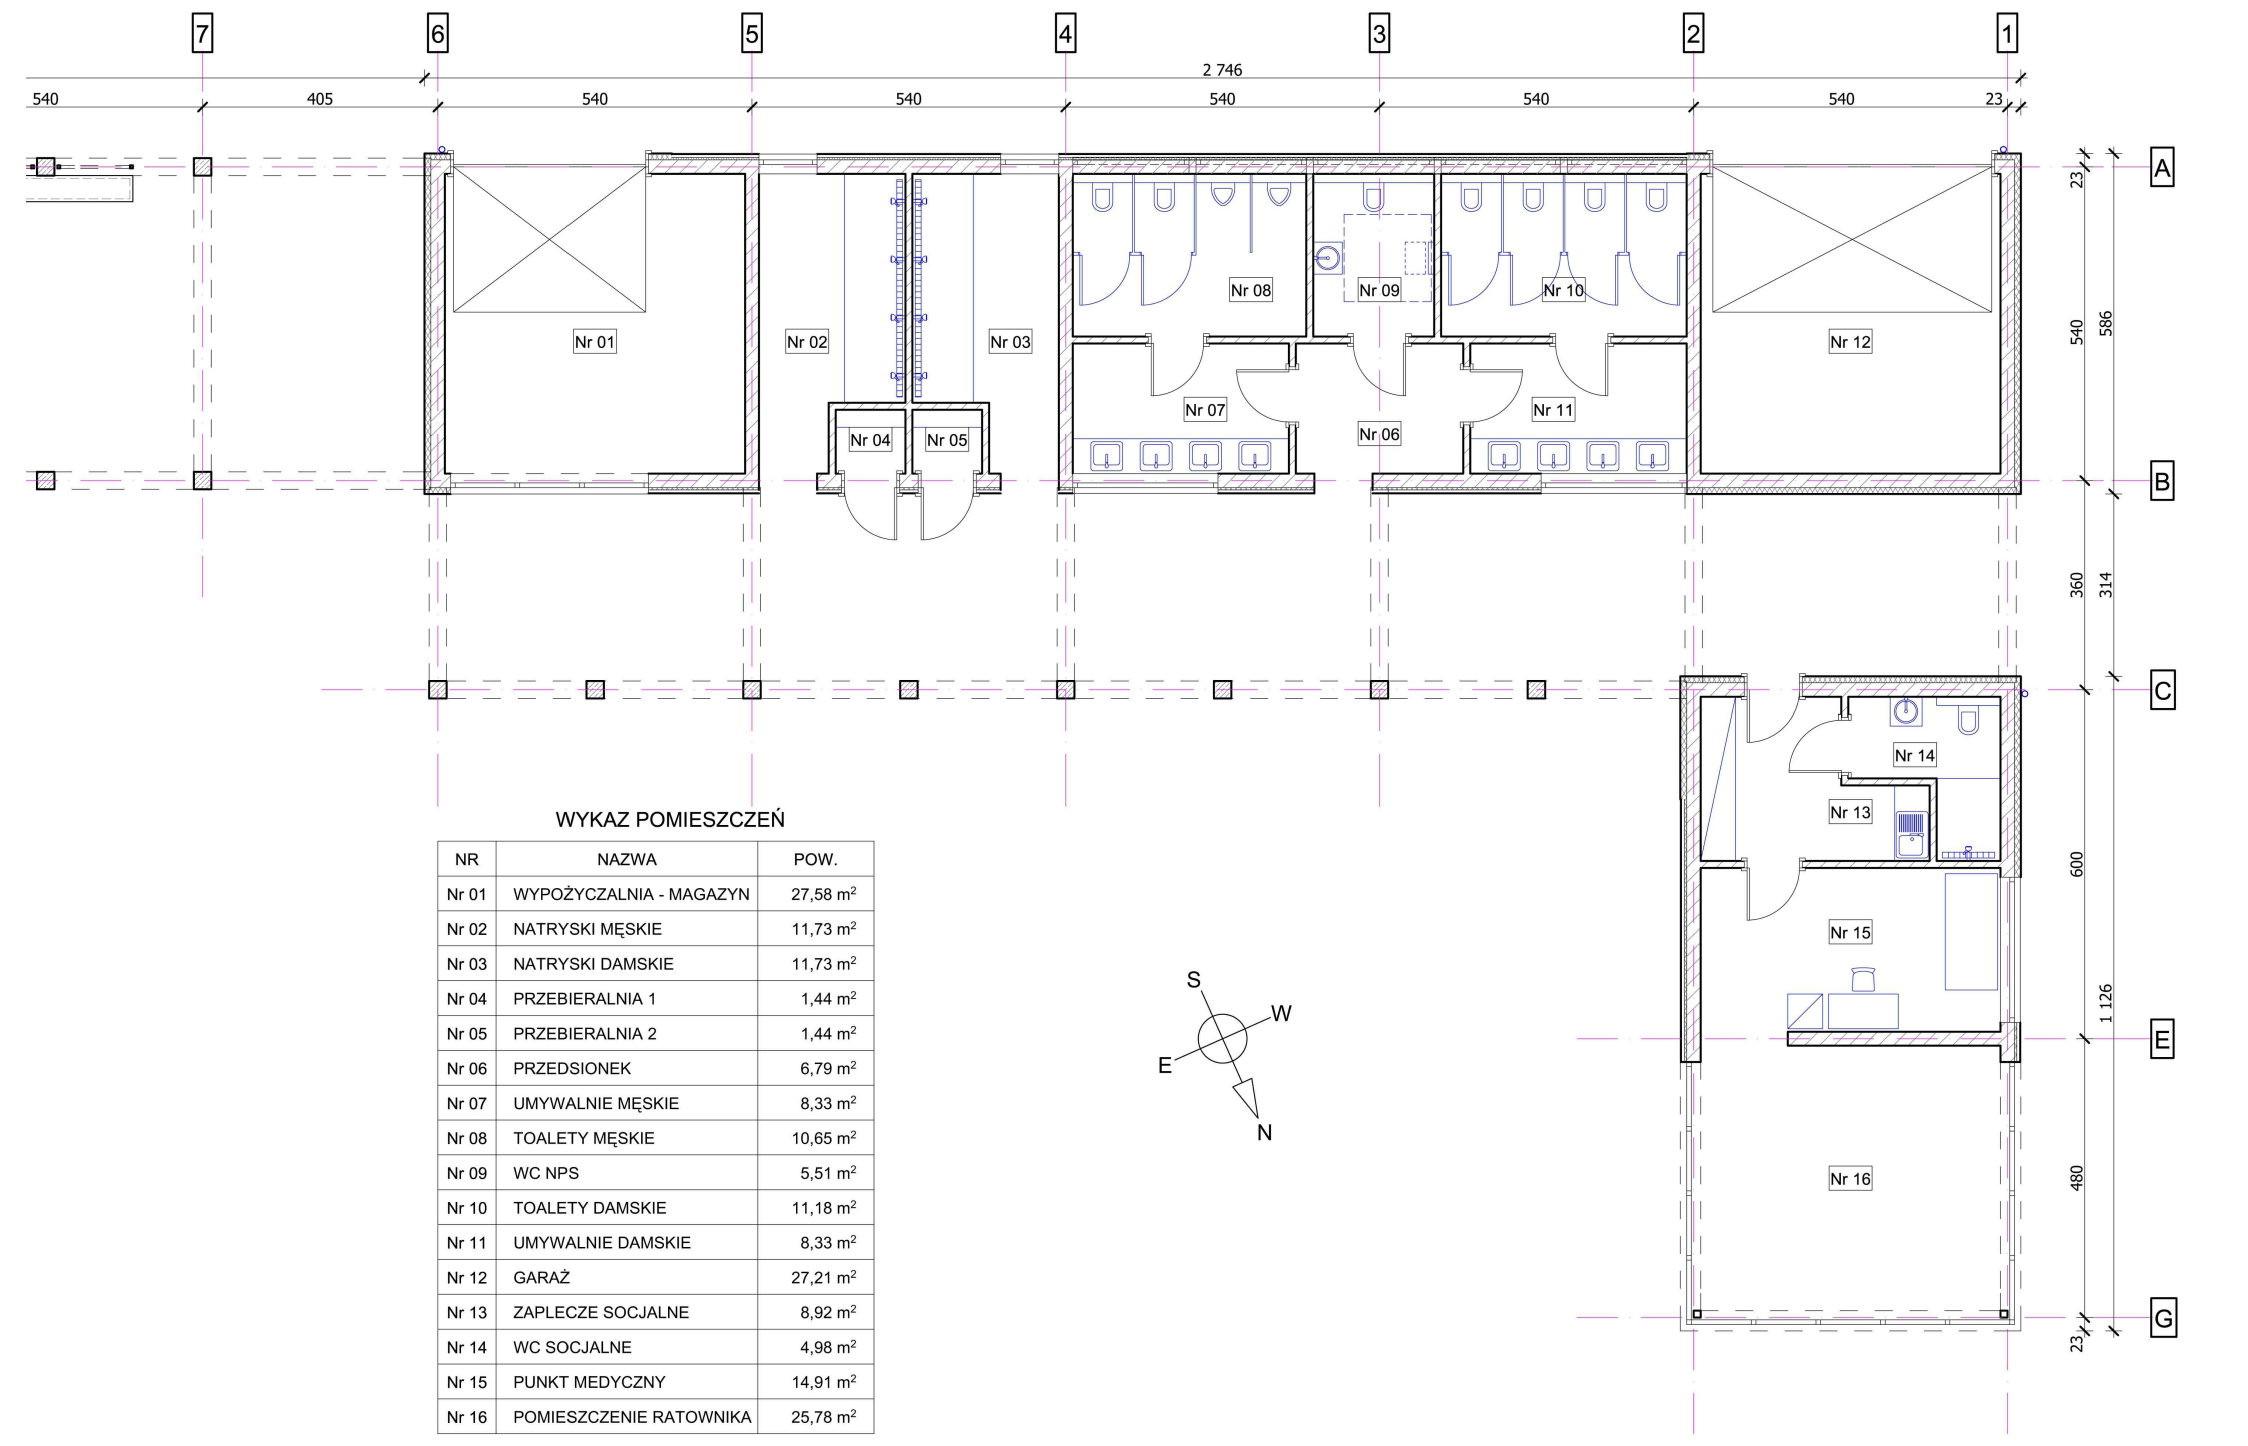

WYKAZ POMIESZCZEŃ

NR	NAZWA	POW.
Nr 01	WYPOŻYCZALNIA - MAGAZYN	27,58 m^2
Nr 02	NATRYSKI MĘSKIE	11,73 m^2
Nr 03	NATRYSKI DAMSKIE	11,73 m^2
Nr 04	PRZEBIERALNIA 1	1,44 m^2
Nr 05	PRZEBIERALNIA 2	1,44 m^2
Nr 06	PRZEDSIONEK	6,79 m^2
Nr 07	UMYWALNIE MĘSKIE	8,33 m^2
Nr 08	TOALETY MĘSKIE	10,65 m^2
Nr 09	WC NPS	5,51 m^2
Nr 10	TOALETY DAMSKIE	11,18 m^2
Nr 11	UMYWALNIE DAMSKIE	8,33 m^2
Nr 12	GARAŻ	27,21 m^2
Nr 13	ZAPLECZE SOCJALNE	8,92 m^2
Nr 14	WC SOCJALNE	4,98 m^2
Nr 15	PUNKT MEDYCZNY	14,91 m^2
Nr 16	POMIESZCZENIE RATOWNIKA	25,78 m^2

RZUT ARCHITEKTONICZNY BUDYNKU OBSŁUGI PLAŻY

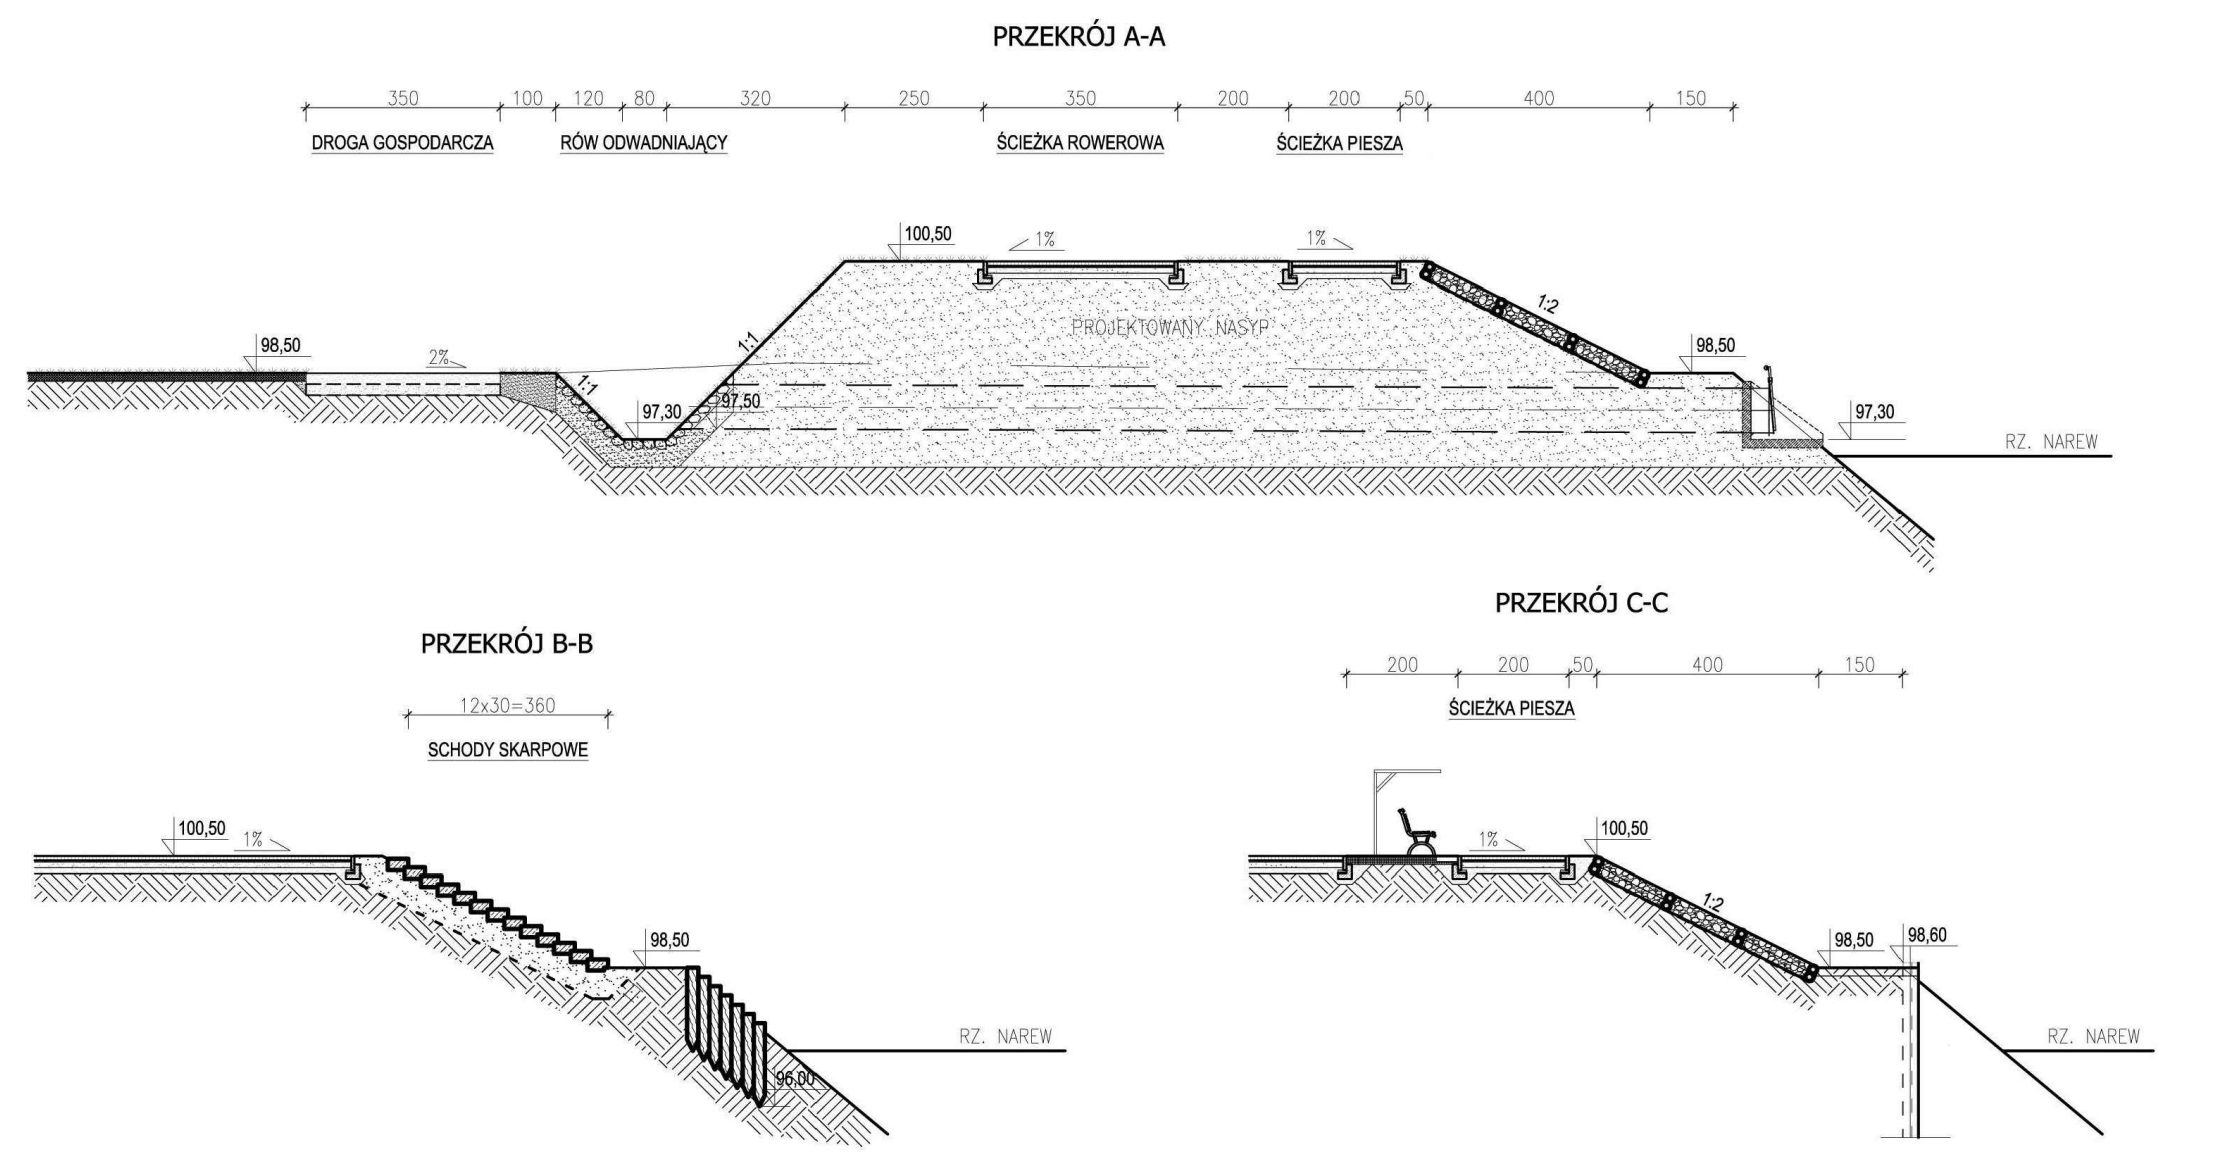

PRZEKROJE PRZEZ PROJEKTOWANY NASYP

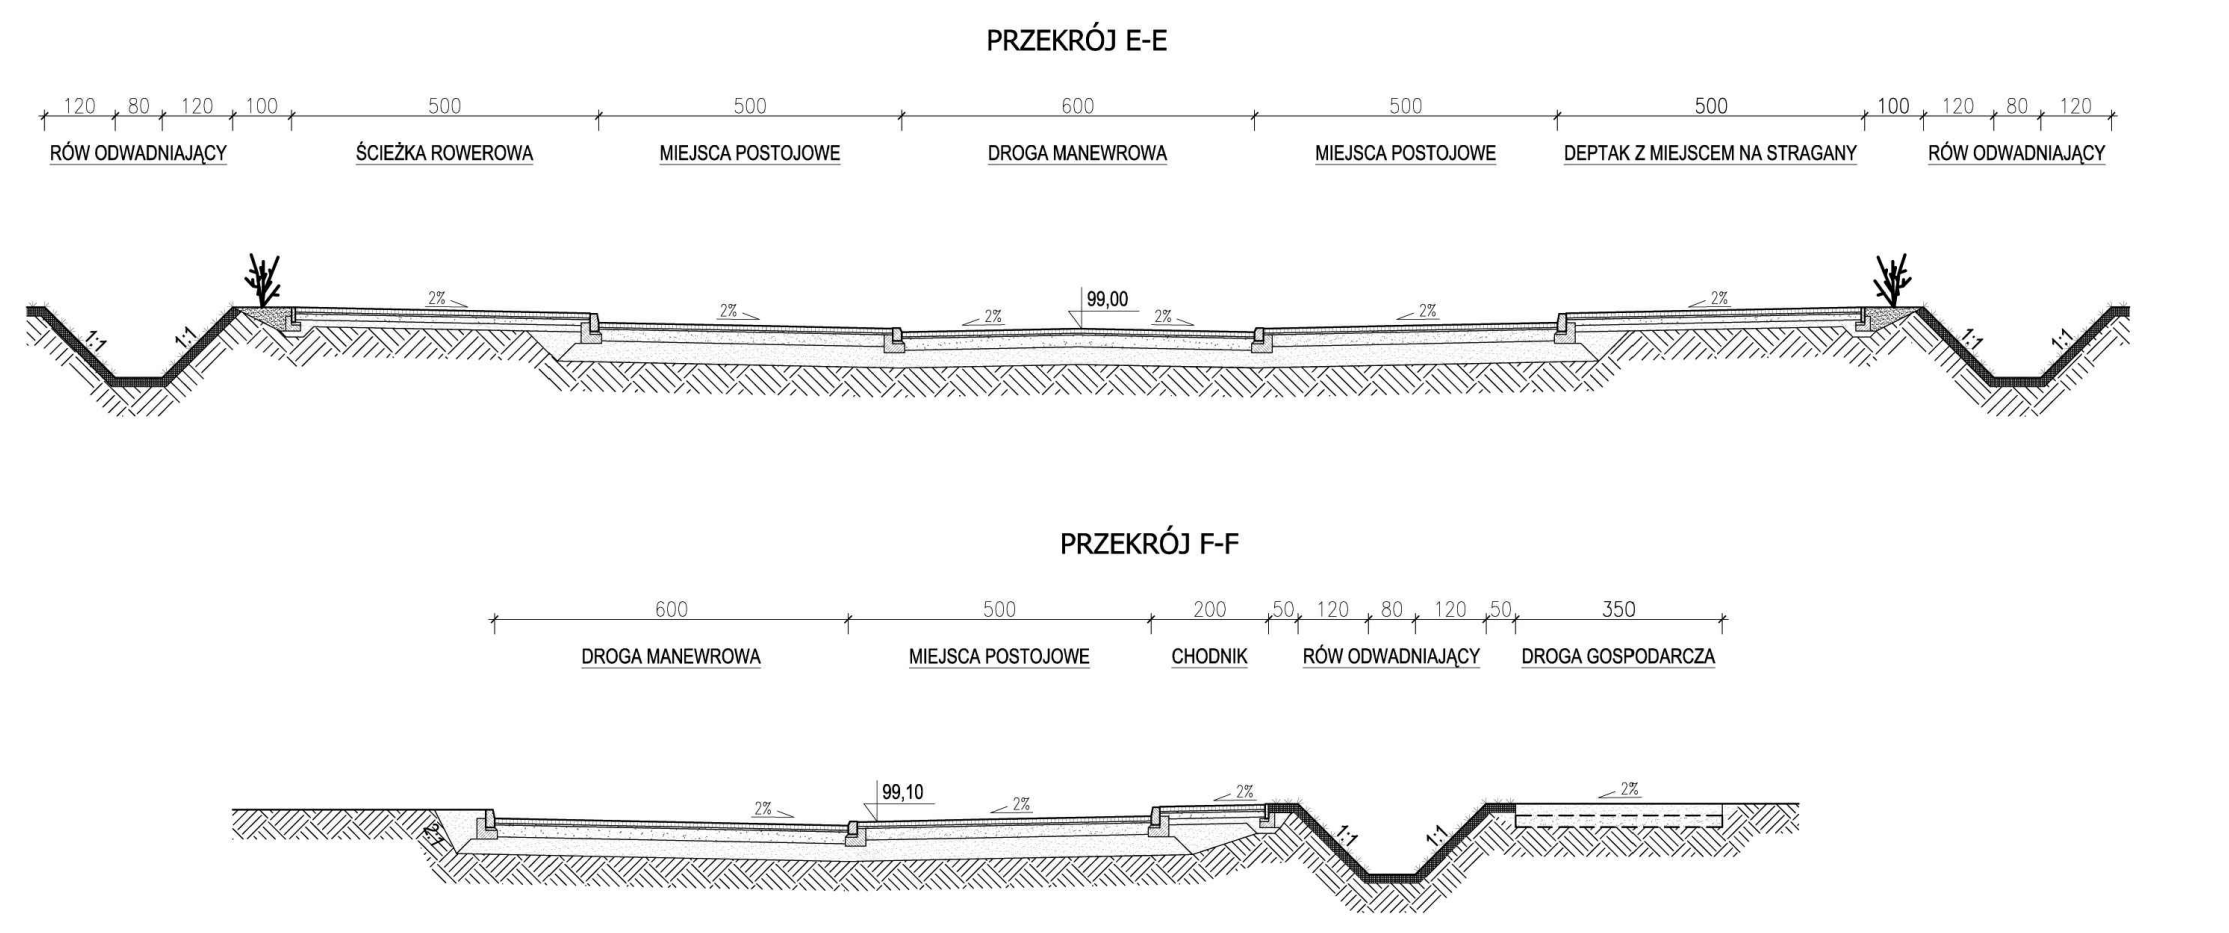

PRZEKROJE PRZEZ PARKINGI

LEŻAKI TYPU SZEZLONG, ŁAWKI PARKOWE, ŁAWKI ZE STOŁEM

ZESTAW ZABAWOWY NA PLACU ZABAW DLA DZIECI

STREET WORKOUT