


RZUT PIĘTRA
skala 1:200

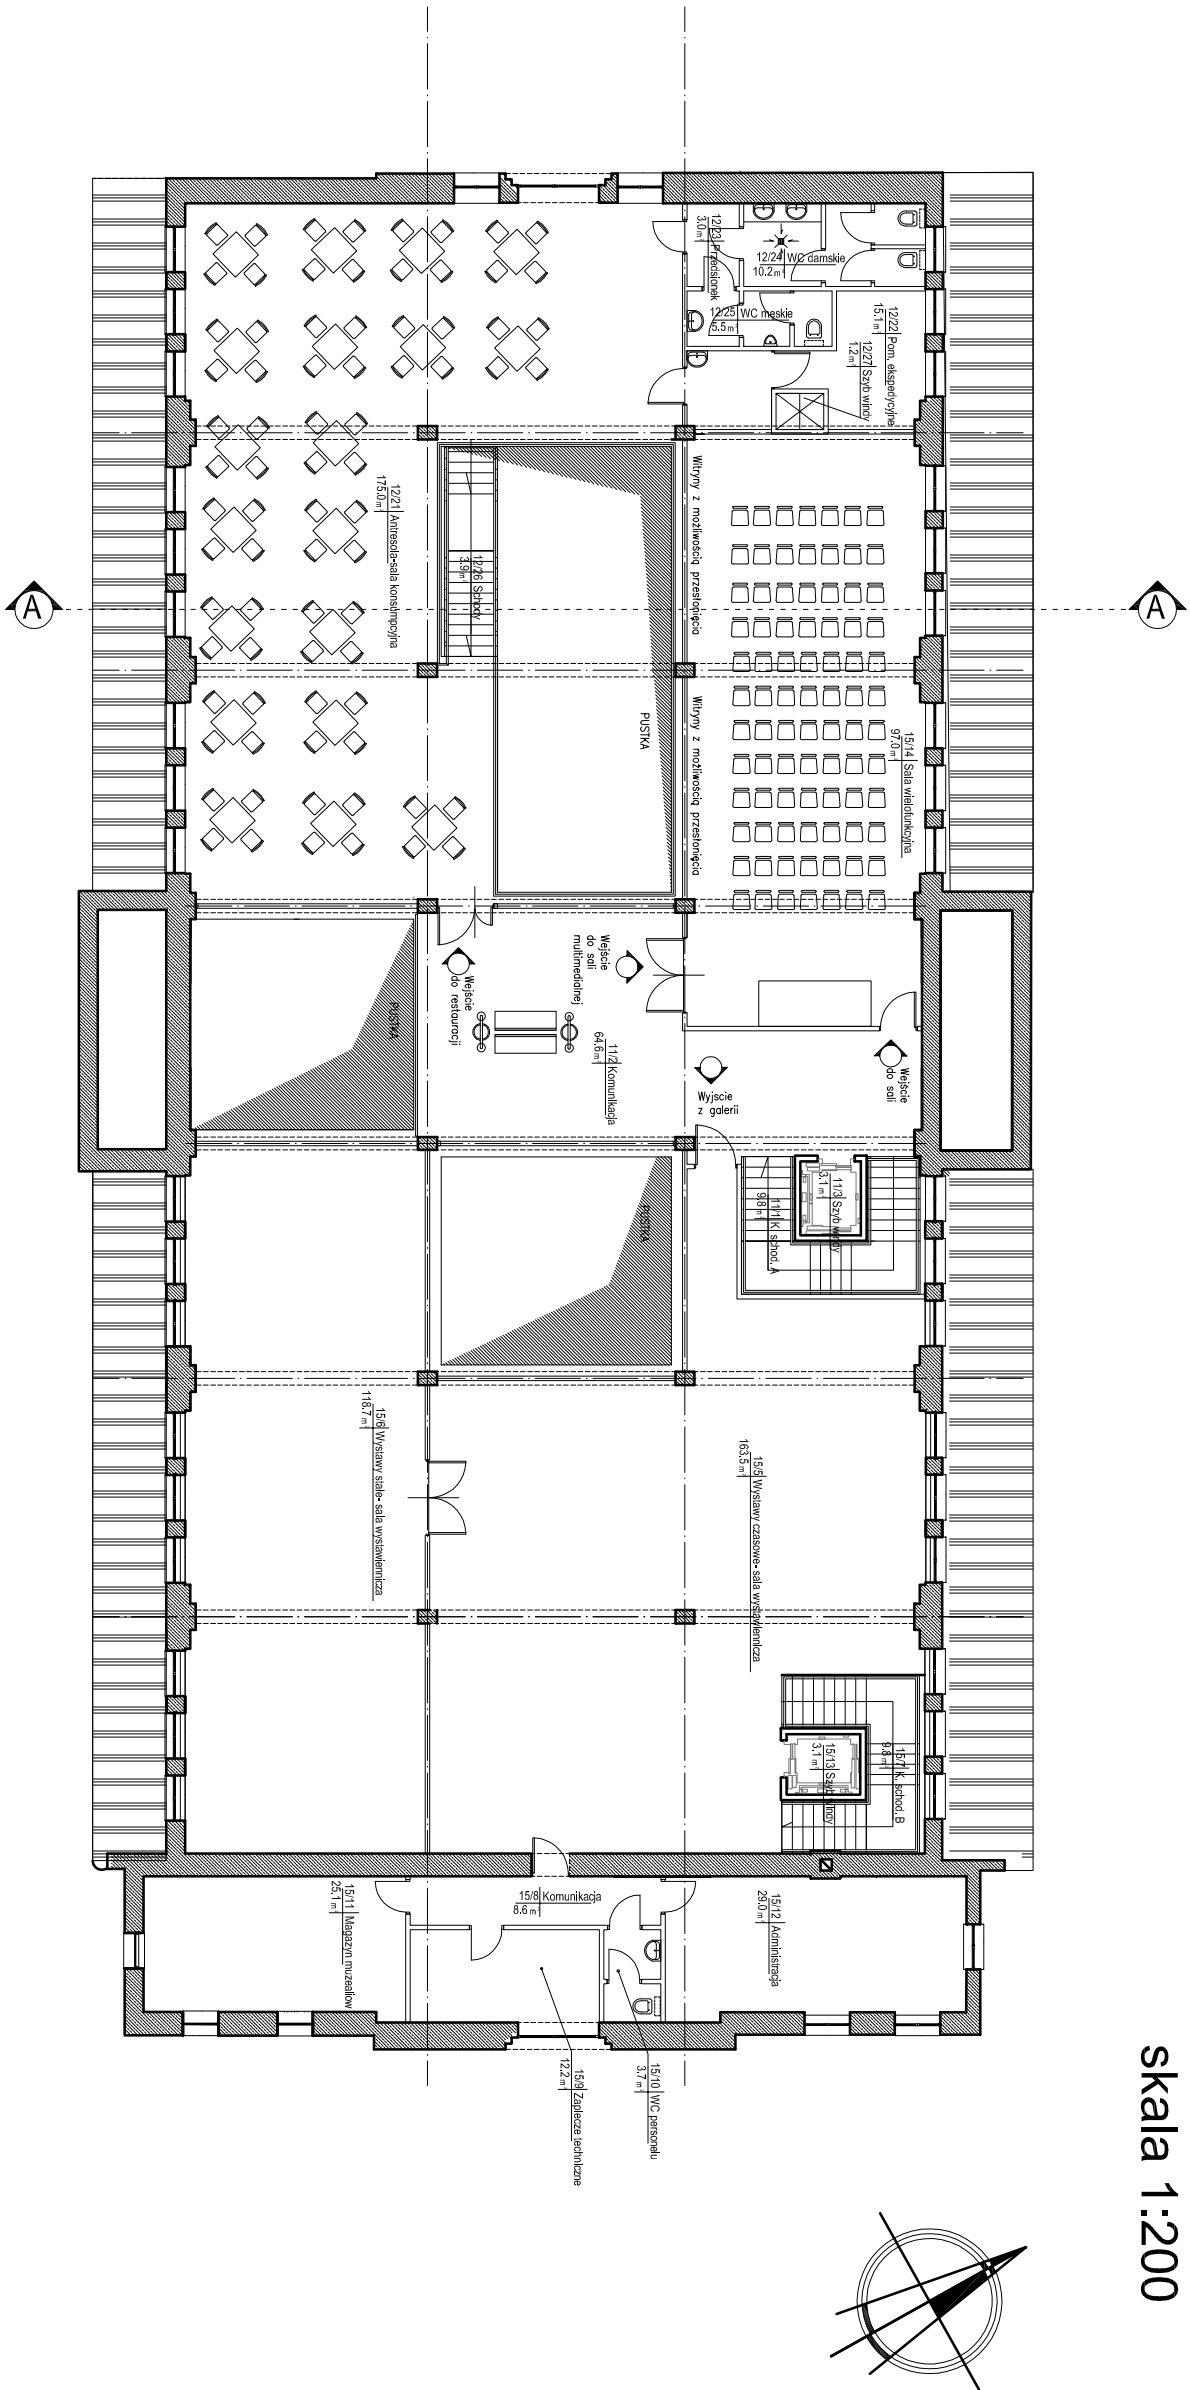

ZESTAWIENIE POMIESZCZEN NA PIĘTRZE

POMIESZCZENIA OGÓLNODESTĘPNE

11/1	Klatka schodowa A	9,8	M2
11/2	Komunikacja	64,6	M2
11/3	Szyb windy	3,1	M2
		Σ 77.50	

RESTAURACJA


12/21	Antresola-sala konsumpcyjna	175,0	M2
12/22	Pom. ekspedycyjne	15,1	M2
12/23	Przedstionek	3,0	M2
12/24	WC damskie	10,2	M2
12/25	WC męskie	5,5	M2
12/26	Schody	3,9	M2
12/27	Szyb windy	1,2	M2
		Σ 213.90	

GALERIA

15/5	Wystawy czasowe- sala wystawiennicza	163,5	M2
15/6	Wystawy stałe- sala wystawiennicza	118,7	M2
15/7	K. schod. B	9,8	M2
15/8	Komunikacja	8,6	M2
15/9	Zaplecze techniczne	12,2	M2
15/10	WC personelu	3,7	M2
15/11	Magazyn muzealowy	25,1	M2
15/12	Administracja	28,0	M2
15/13	Szyb windy	3,1	M2
15/14	Sala wielofunkcyjna	97,0	M2
		Σ 470.70	

Σ 762.10

RZUT PIĘTRA	
Powierzchnia użytkowa razem:	762.1 m²
Powierzchnia (netto) w tym użytkowa:	673.0 m²
Powierzchnia komunikacji:	89.1 m²

 Atelier ZETTA ul. Surańska 2/11 15-422 Białystok tel. (0-85) 742 49 49 (0-85) 742 43 66 fax (0-85) 742 43 89 e-mail: zetta@zetta.com.pl internet: www.zetta.com.pl	
PROJEKT	KONCEPCJA REWITALIZACJI I PRZEBUDOWY HALI TARGOWEJ PRZY UL. STARY RYNEK 6 W ŁOMŻY
RYSUNEK	RZUT PIĘTRA WARIANT VII D KONCEPCJA
Autor	mgr inż. arch. Zenon Zabągło
Współpraca	mgr inż. arch. Piotr Konopka
PROJEKT stworzony programem autorskim - zgodnie z Ustawą o Prawie Autorskim i Prawach pokrewnych Dział 24, pozycja 2, art. 602, § 64a - Powołanie oświadczenie inżyniera lub projektanta autora projektu - ZABĄGŁO ZENON	