


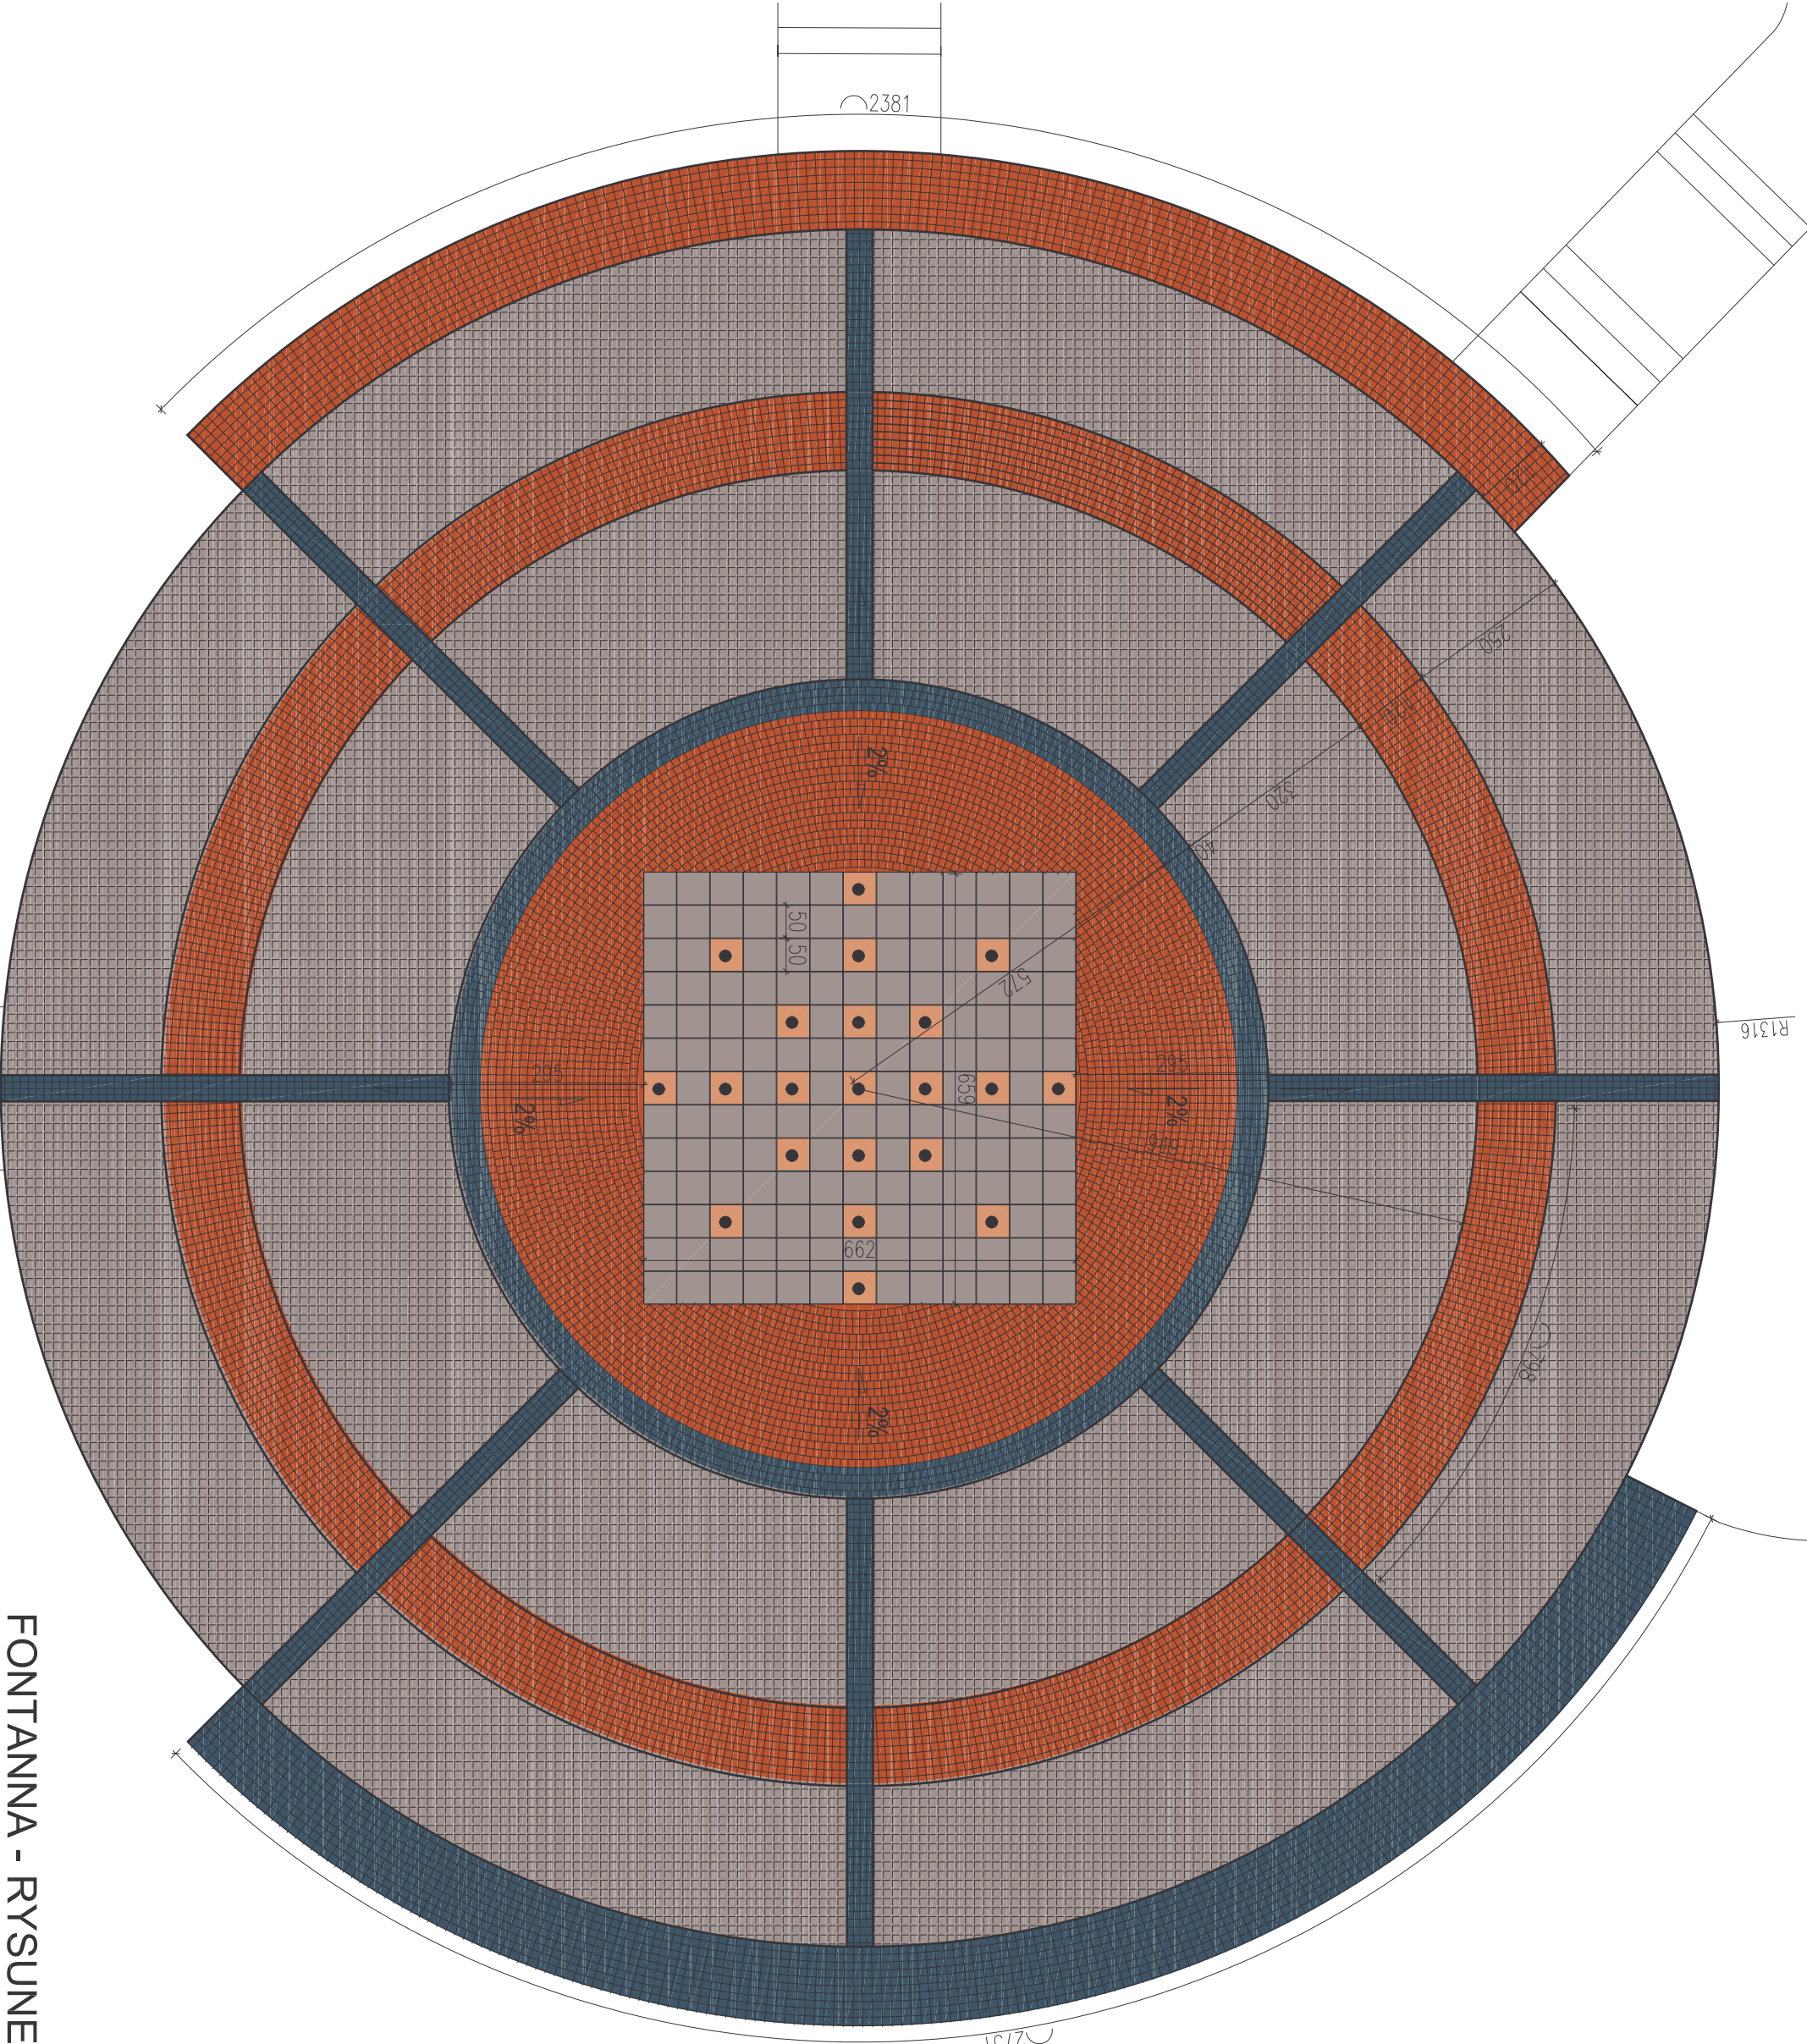




Gen. Projektant:	mgr inż. arch. B.Żółkiewicz upr.w spec. arch. BI/191/94
Projektant:	mgr inż. arch. L.Świątek upr.w spec. arch. BI/191/02
Sprawdzający:	mgr inż. arch. D. Żółkiewicz upr.w spec. arch. BI/230/94

• proponowany producent betonowej kostki brukowej PPHU Mackiewicz Al. Piłsudskiego 117 A 18-400 Łomża tel./fax: 086 219 99 09



-  betonowa kostka brukowa -STAROBruk gr 6 cm w kolorze szarym
-  betonowa kostka brukowa -STAROBruk gr 6 cm w kolorze czerwonym
-  betonowa kostka brukowa -STAROBruk gr 6 cm w kolorze niebiesko-szarym
-  płyty granitowe płomieniowane o wym. 50cmx50cm gr 5 cm w kolorze szarym
-  płyty granitowe płomieniowane o wym. 50cmx50cm gr 5 cm w kolorze czerwonym Vanga