

Rada Miejska Łomży

Wniosek

o podjęcie uchwały w sprawie wyrażenia zgody na oddanie w użytkowanie wieczyste części nieruchomości, będącej własnością Miasta Łomży.

W oparciu o ustalenia wynikające z § 3 pkt. 12 ppkt b uchwały nr 396/LIV/09 Rady Miejskiej Łomży z dnia 16 grudnia 2009r. w sprawie określenia zasad nabywania, zbywania i obciążania nieruchomości oraz ich wydzierżawiania lub wynajmowania na czas oznaczony dłuższy niż 3 lata lub na czas nieoznaczony, a także na podstawie upoważnienia wynikającego z art. 37 ust. 2 pkt. 6 ustawy z dnia 21 sierpnia 1997r. o gospodarce nieruchomościami, wnoszę do Wysokiej Rady o podjęcie uchwały w sprawie wyrażenia zgody na oddanie w użytkowanie wieczyste, w trybie bezprzetargowym, części nieruchomości stanowiącej własność Miasta Łomży, położonej w Łomży przy ul. Księżycowej, oznaczonej w ewidencji gruntów jako działka nr 20926/13 o pow. 0,3509 ha, posiadającej urządzoną księgę wieczystą nr LM1L/00028045/9, dla poprawienia warunków zagospodarowania nieruchomości przyległej oznaczonej jako działka nr 20914 o pow. 0,0449 ha będącej własnością Lucjana I Jadwigi małż. Lubak.

Przedmiotowa **część** nieruchomości sama nie może stanowić samodzielnej, odrębnej nieruchomości pod zabudowę.

Merytoryczna Komisja Gospodarki Komunalnej na posiedzeniu w dniu 25 listopada 2008r. przyjęła bez uwag wniosek o przekazanie **części** gruntu w użytkowanie wieczyste dla właścicieli nieruchomości sąsiedniej.

W załączeniu trzy projekty uchwał wraz z mapkami poglądowymi.

ACZELNIK  
Zdzisław Gospodarka Komunalna i Nieruchomości  
Inż. Jerzy Bittner


ZASTĘPCA PREZYDENTA MIASTA

*B. Dobosz*  
mgr Benjamin J. Dobosz

14.09.11

dnia 17.05.1989 r. - Prawo  
je (P. Dz.U. 2000r. Nr 100.  
zrezygnowanie, rozprowadzanie

SKALA 1:500  
obr. Łomża 2 0002; dz. 20914  
Sekoje mapy: 244.231.163;

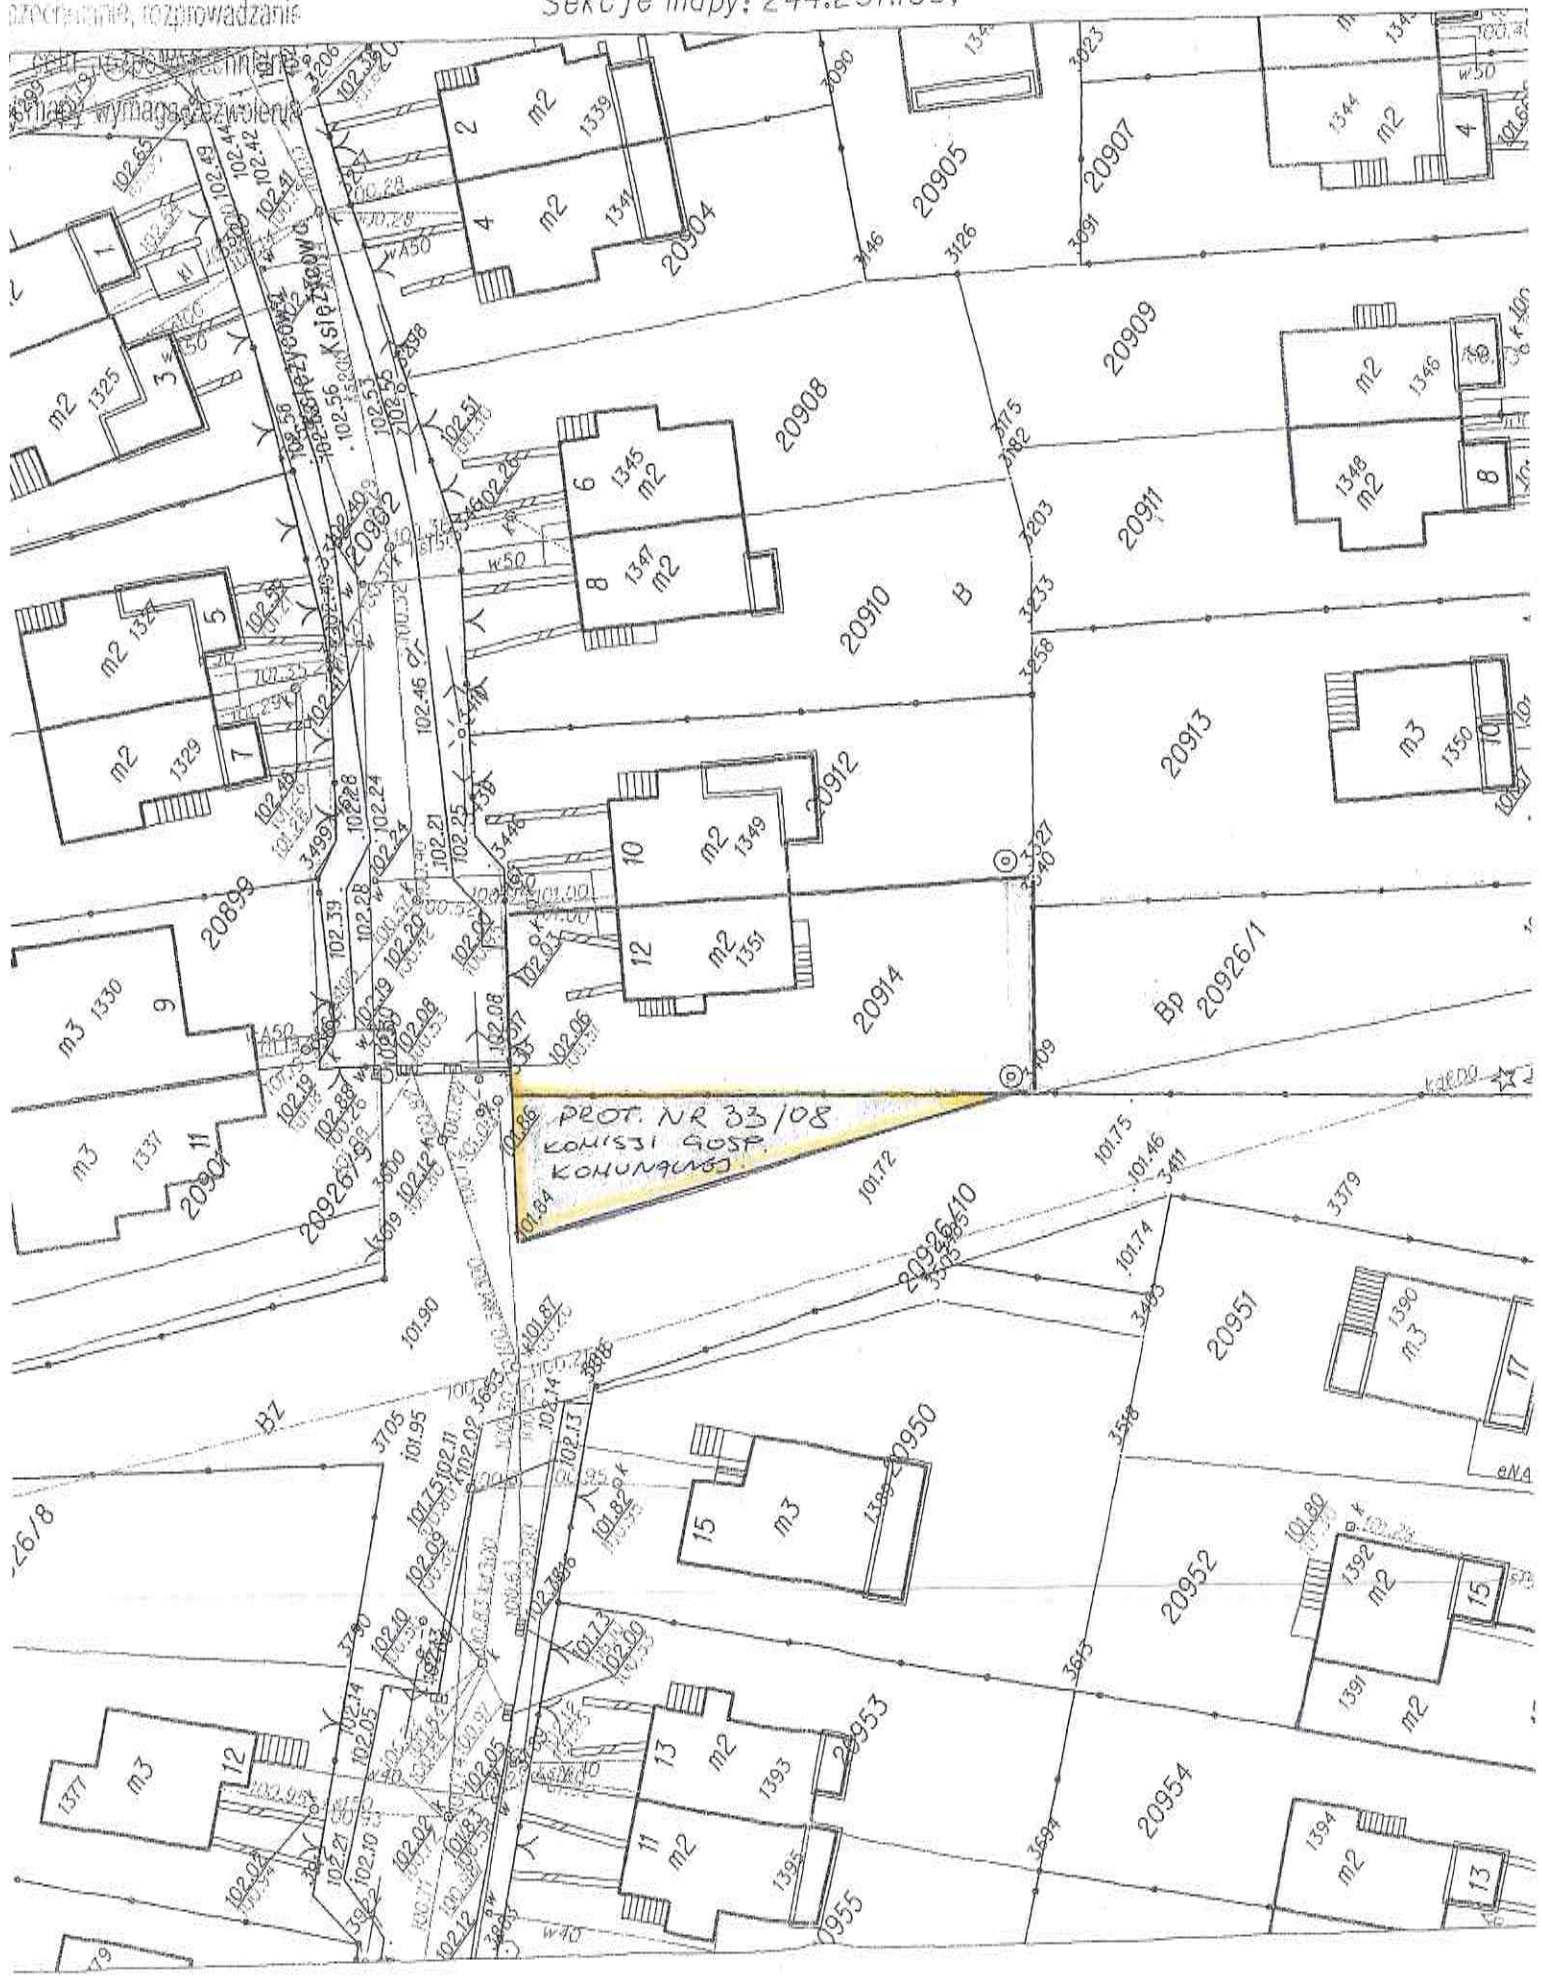

UCHWAŁA NR ...../ 2011

RADY MIEJSKIEJ ŁOMŻY

Z DNIA ..... 2011 ROKU

**w sprawie wyrażenia zgody na oddanie w użytkowanie wieczyste, w trybie bezprzetargowym, nieruchomości stanowiącej własność Miasta Łomży, która nie może być zagospodarowana jako odrębna nieruchomość, a przeznaczona do poprawienia warunków zagospodarowania nieruchomości przyległej**

Na podstawie art. 23 ust. 1 pkt 7 w związku z art. 25 ust. 2 ustawy z dnia 21 sierpnia 1997 roku o gospodarce nieruchomościami ( Dz. U. z 2010r., Nr 106 poz. 675, Nr143 poz. 963, Nr155 poz.1043, Nr197 poz. 1307, Nr 200 poz. 1323, z 2011 r Dz. U. Nr 64 poz. 341, Nr 115 poz. 673, Nr 130 poz. 762, Nr 106 poz. 622, Nr 135 poz. 789, Nr 129 poz. 732), Rada Miejska Łomży uchwała co następuje :

**§1**

Wyraża się zgodę Prezydentowi Miasta Łomża na oddanie w użytkowanie wieczyste, w trybie bezprzetargowym, części nieruchomości stanowiącej własność Miasta Łomży, położonej w Łomży przy ul. Księżycowej, oznaczonej w ewidencji gruntów jako działka nr 20926/13 o pow. 0,3509 ha, posiadającej urządzoną księgę wieczystą nr LM1L/00028045/9 dla poprawienia warunków zagospodarowania nieruchomości przyległej.

**§2**

Wykonanie uchwały powierza się Prezydentowi Miasta Łomża.

**§3**

Uchwała wchodzi w życie z dniem podjęcia.

*JACZEŁNIK*  
działu Gospodarki Nieruchomościami  
inż. Jerzy Bittner

*RADCA PRAWNY*  
Mieczysław Jagielak