


59/66

* PTR

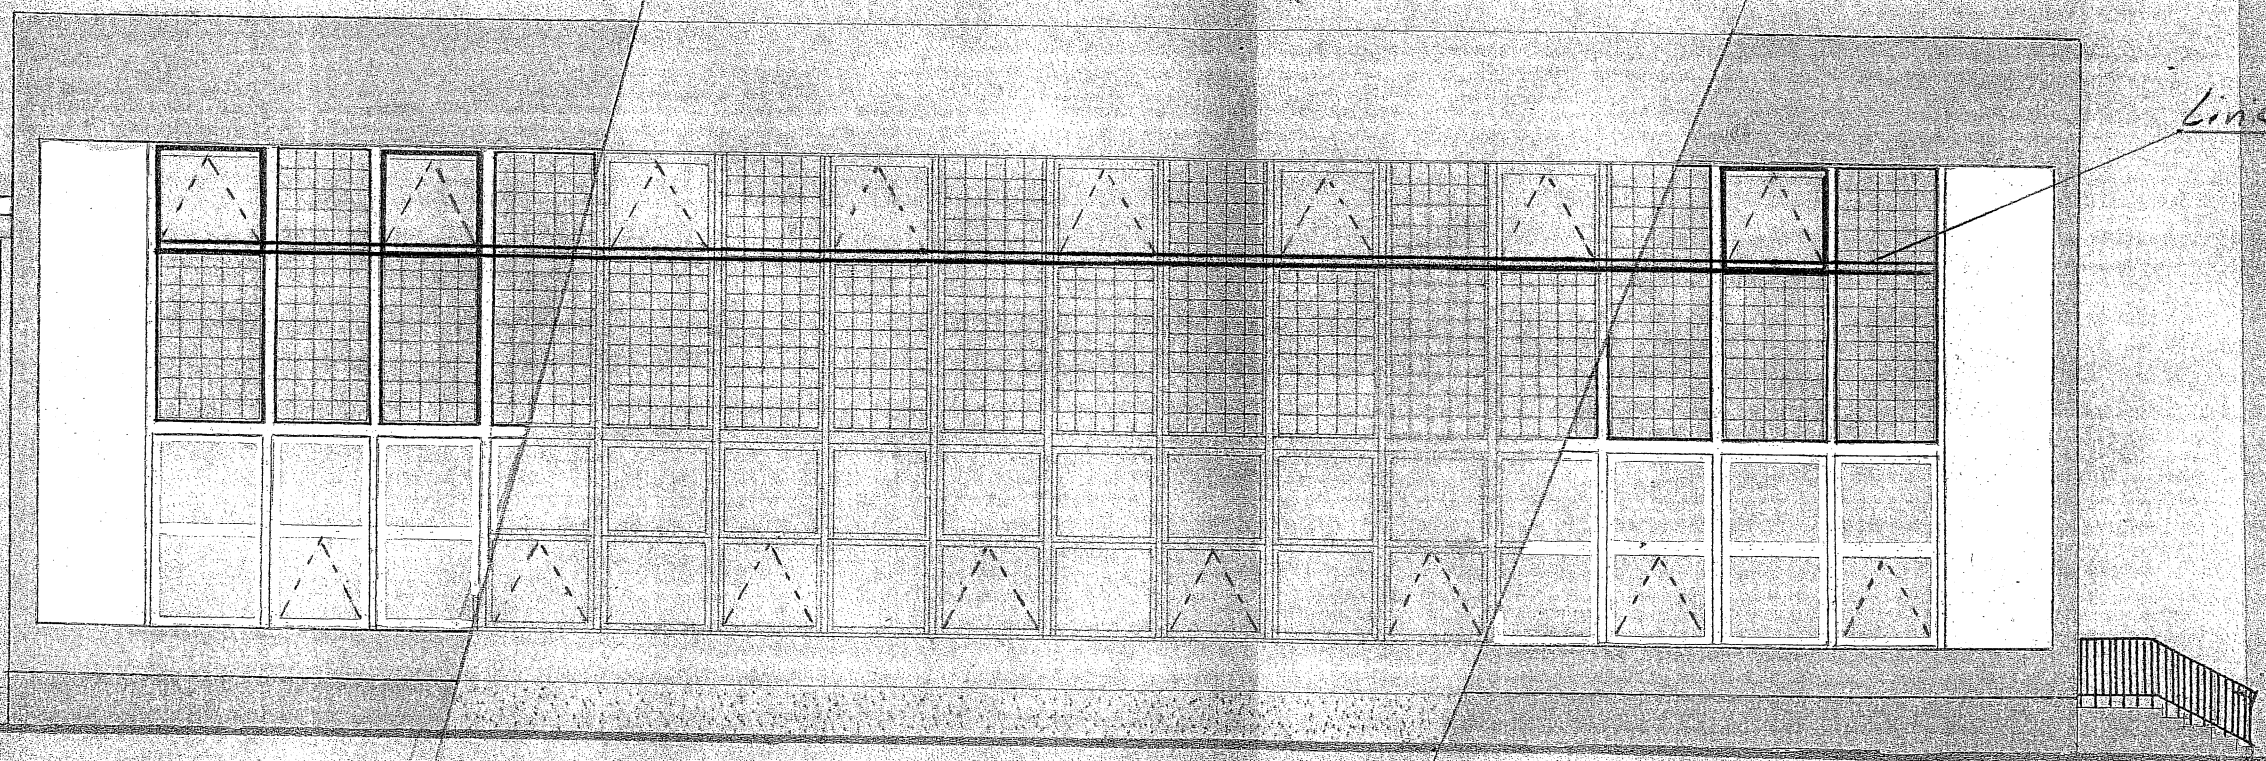

Linia podziału okien

1:100