

WGN.6840.3.3.2019

Rada Miejska Łomży

Wniosek

o podjęcie uchwały zmieniającej uchwałę w sprawie wyrażenia zgody na zamianę nieruchomości położonych w Łomży, przy ul. Zawadzkiej i przy ul. Sybiraków

W oparciu o ustalenia wynikające z § 3 pkt. 12 ppkt a Uchwały nr 396/LIV/09 Rady Miejskiej Łomży z dnia 16 grudnia 2009 r. w sprawie określenia zasad nabywania, zbywania i obciążania nieruchomości oraz ich wydzierżawiania lub wynajmowania na czas oznaczony dłuższy niż 3 lata lub na czas nieoznaczony, a także na podstawie upoważnienia wynikającego z art. 37 ust. 2 pkt. 4 ustawy z dnia 21 sierpnia 1997 r. o gospodarce nieruchomościami (Dz. U. z 2018 r, poz. 2204 z późn. zm.), wnoszę do Wysokiej Rady o podjęcie uchwały zmieniającej Uchwałę Rady Miejskiej Łomży z dnia 17 kwietnia 2019 r., nr 75/VIII/19 w sprawie wyrażenia zgody na zamianę, nieruchomości położonych w Łomży, przy ul. Zawadzkiej oraz przy ul. Sybiraków.

W uchwale Nr 75/VIII/19 Rady Miejskiej Łomży z dnia 17 kwietnia 2019 r. Popołniono błąd pisarski i nieprawidłowo oznaczono numer działki stanowiącej przedmiot użytkowania wieczystego Spółdzielni Mieszkaniowej „PERSPEKTYWA”. Wpisano działka nr 12198/2, a wino być 12189/2.

Mając powyższe na uwadze wnoszę jak na wstępie.

W załączeniu:

- projekt uchwały
- mapka pogładowa.

Z up. PREZYDENTA MIASTA
mgr Andrzej Zdzisław Garlicki
ZASTĘPCA PREZYDENTA MIASTA

Akceptował: – Wydział Gospodarowania Nieruchomościami – tel. 86 215 68 19

Opracował/sprawę prowadzi: Paulina Gałązka – zastępca naczelnika – WGN – tel. 86 215 68 24

UCHWAŁA NR /2019
RADY MIEJSKIEJ ŁOMŻY
Z DNIA 2019 ROKU

zmieniająca uchwałę w sprawie wyrażenia zgody na zamianę nieruchomości położonych w Łomży, przy ul. Zawadzkiej i przy ul. Sybiraków

Na podstawie art. 15 ust. 1 i art 37 ust. 2, pkt. 4 ustawy z dnia 21 sierpnia 1997 roku, o gospodarce nieruchomościami (Dz. U. z 2018 r, poz. 2204 z późn. zm.) i § 3 pkt. 12 ppkt. a, uchwały nr 396/LIV/09 Rady Miejskiej Łomży z dnia 16 grudnia 2009 r. w sprawie określenia zasad nabywania, zbywania i obciążania nieruchomości oraz ich wydzierżawiania lub wynajmowania na czas oznaczony dłuższy niż 3 lata lub na czas nieoznaczony (Dz. Urz. Woj. Podl. z 19.01.2010 r. Nr 4 poz. 59) Rada Miejska Łomży uchwała co następuje:

§1

W § 1 uchwały Rady Miejskiej Łomży z dnia 17 kwietnia 2019 r., nr 75/VIII/19, w wierszu 11 zmienia się oznaczenie działki z „nr 12198/2” na „nr 12189/2”.

§2

Wykonanie uchwały powierza się Prezydentowi Miasta Łomża.

§3

Uchwała wchodzi w życie z dniem podjęcia.

ZASTĘPCA NACZELNIKA
Wydziału Gospodarstwa Nieruchomościami


Paulina Gałązka

NACZELNIK
Wydziału Gospodarstwa Nieruchomościami

Henryka Pezowicz

RADCA PRAWNY


mgr Arkadiusz Jabłoński

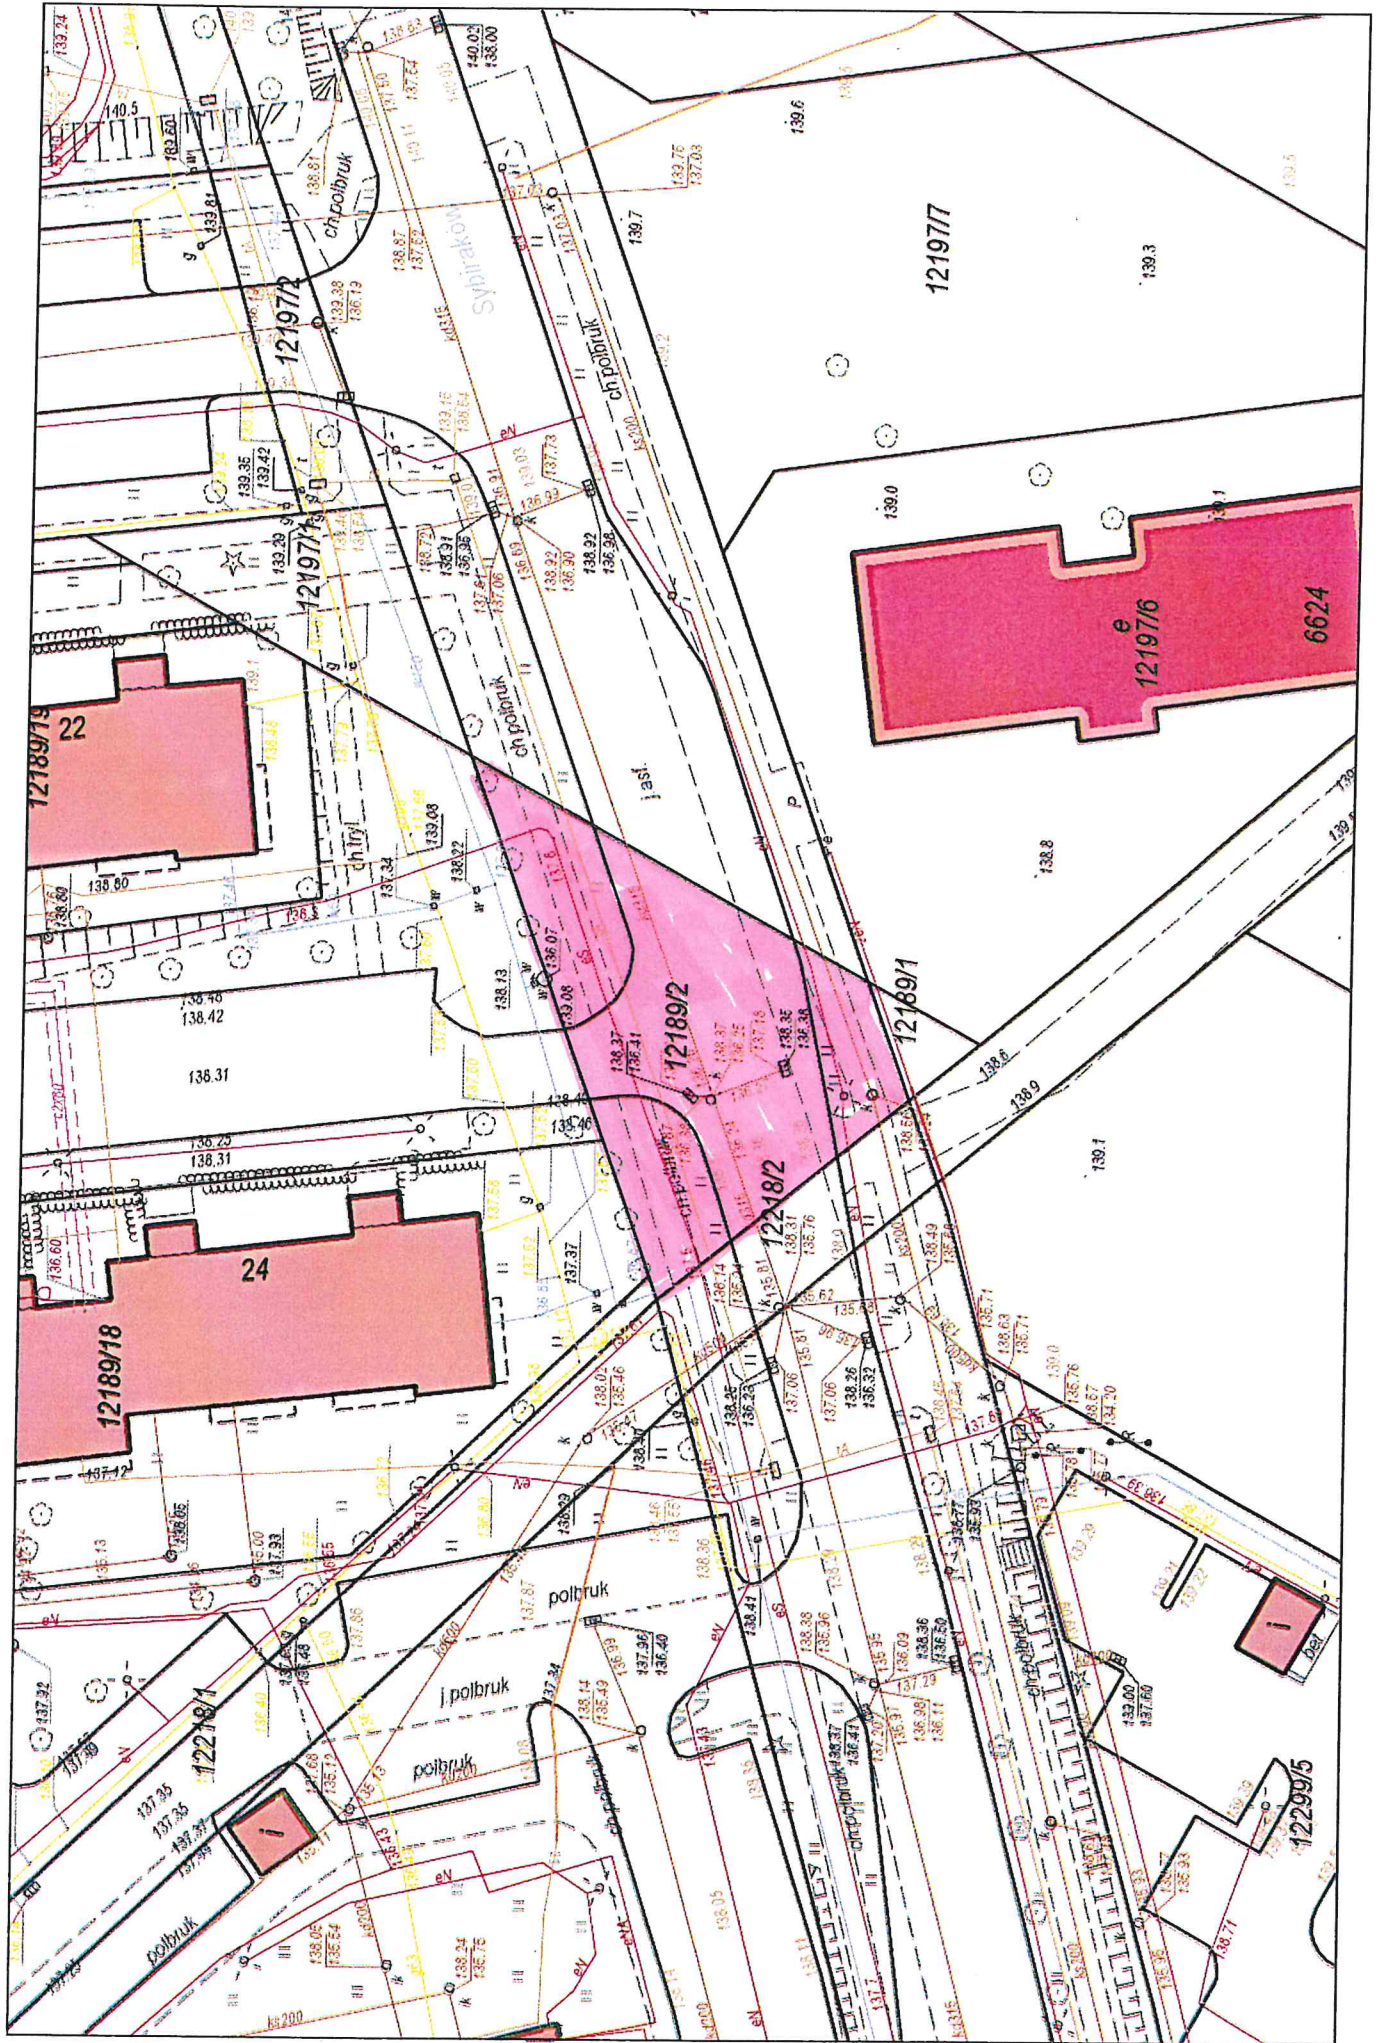

MAPA PROJEKTU PODZIAŁU NIERUCHOMOŚCI


opracowanego na podst. ustawy z dnia 21 sierpnia 1997 roku o gospodarce nieruchomościami (Dz. U. z 2018 r. poz. 2204 z póź. zm.)

skala 1:1000

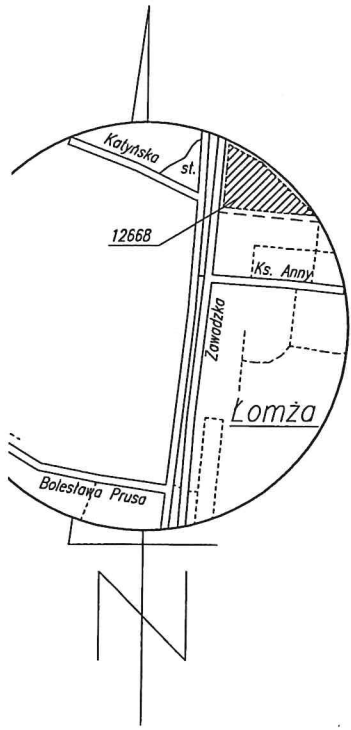

Szkie orientacyjny

Dokument niniejszy jest wyrys z mapy ewidencyjnej i jest przeznaczony do dokonania wpisu w księgach wieczystych

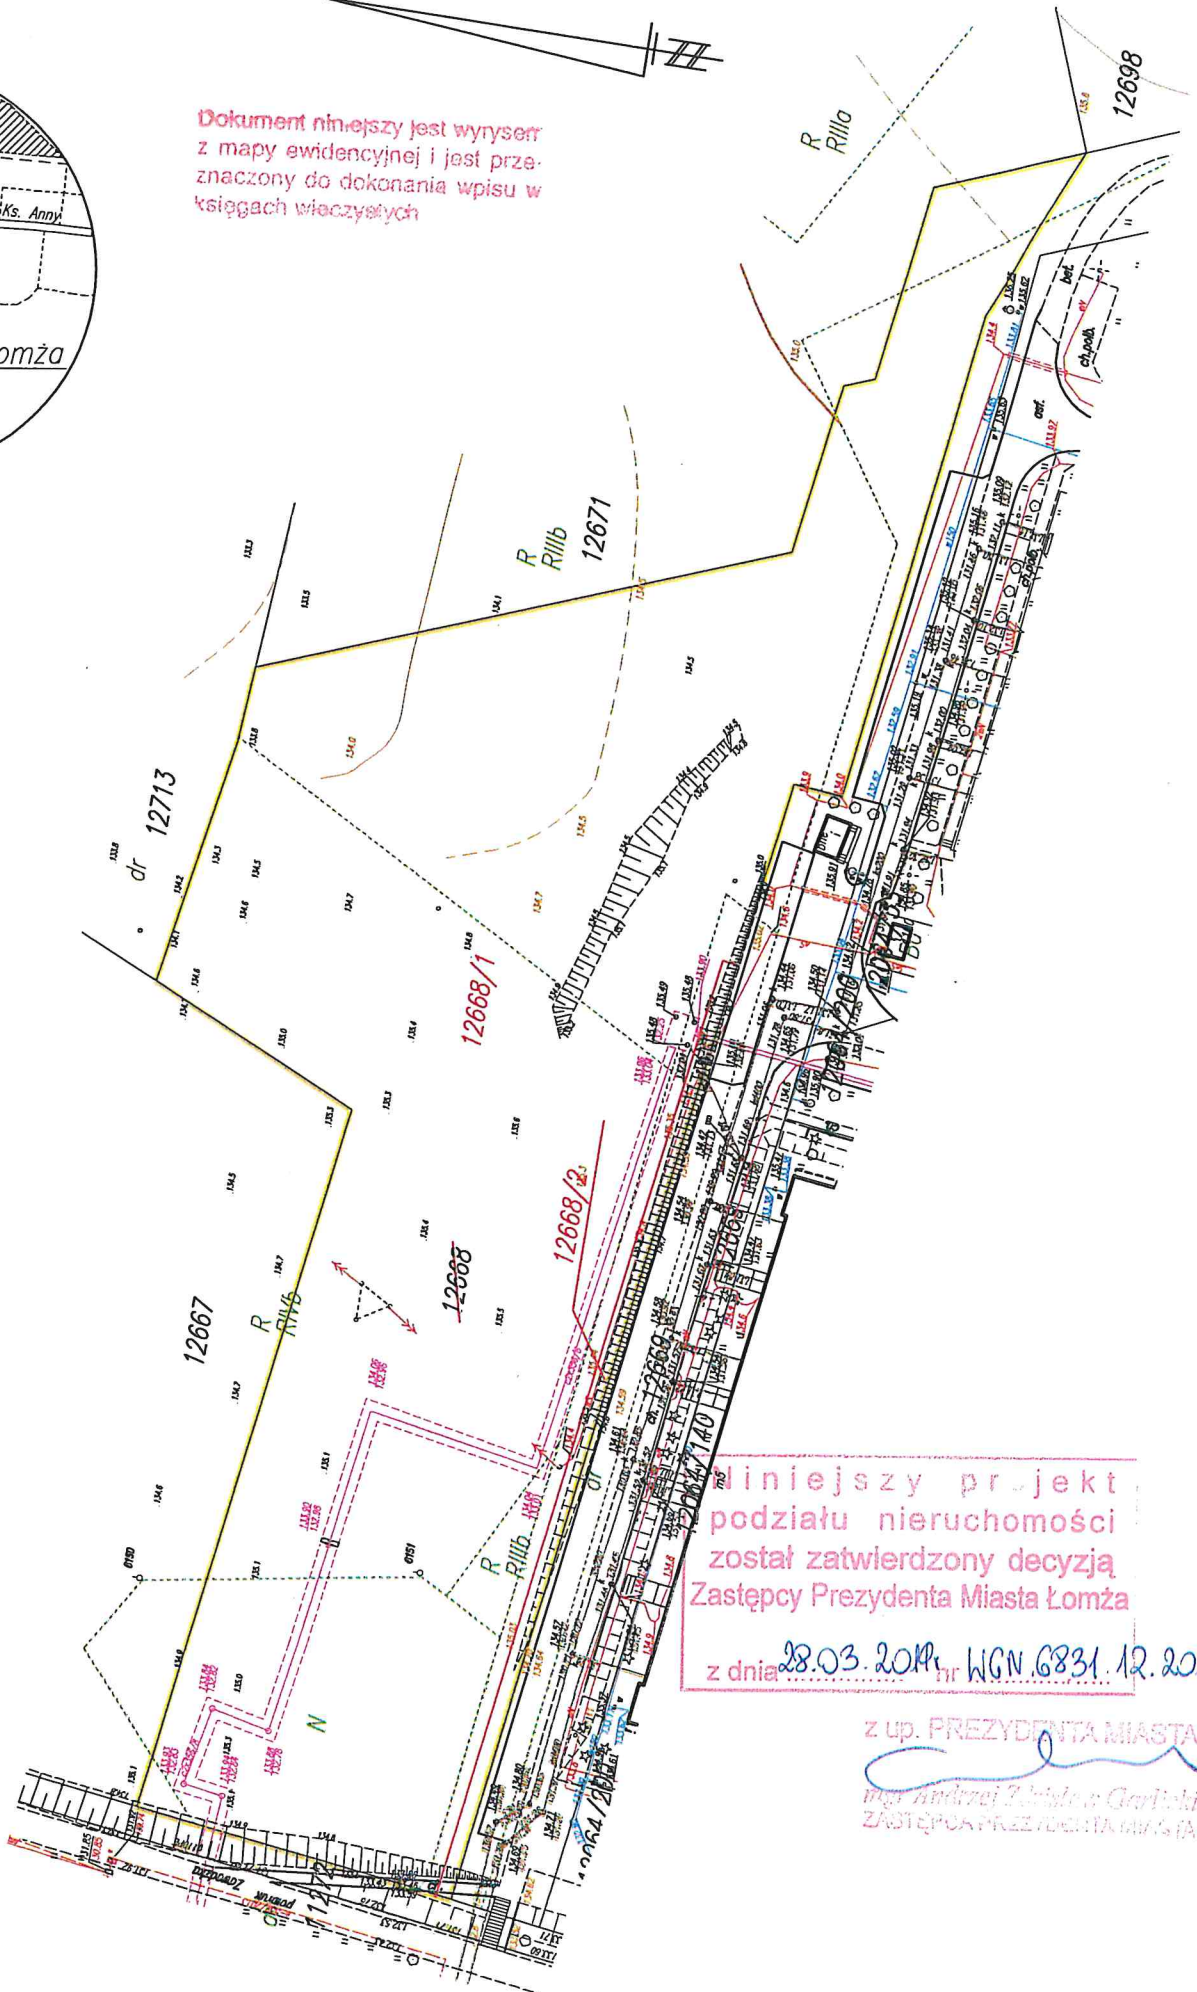

Niniejszy projekt podziału nieruchomości został zatwierdzony decyzją Zastępcy Prezydenta Miasta Łomży

z dnia 28.03.2019 r. WGN.6831.12.2019.MS2

z up. PREZYDENTA MIASTA

mgr Andrzej Zdzisław Gortalski
ZASTĘPCA PRZEZ BIENIĄTWA SA