Załącznik nr 11

ZAKRES ZAMÓWIENIA

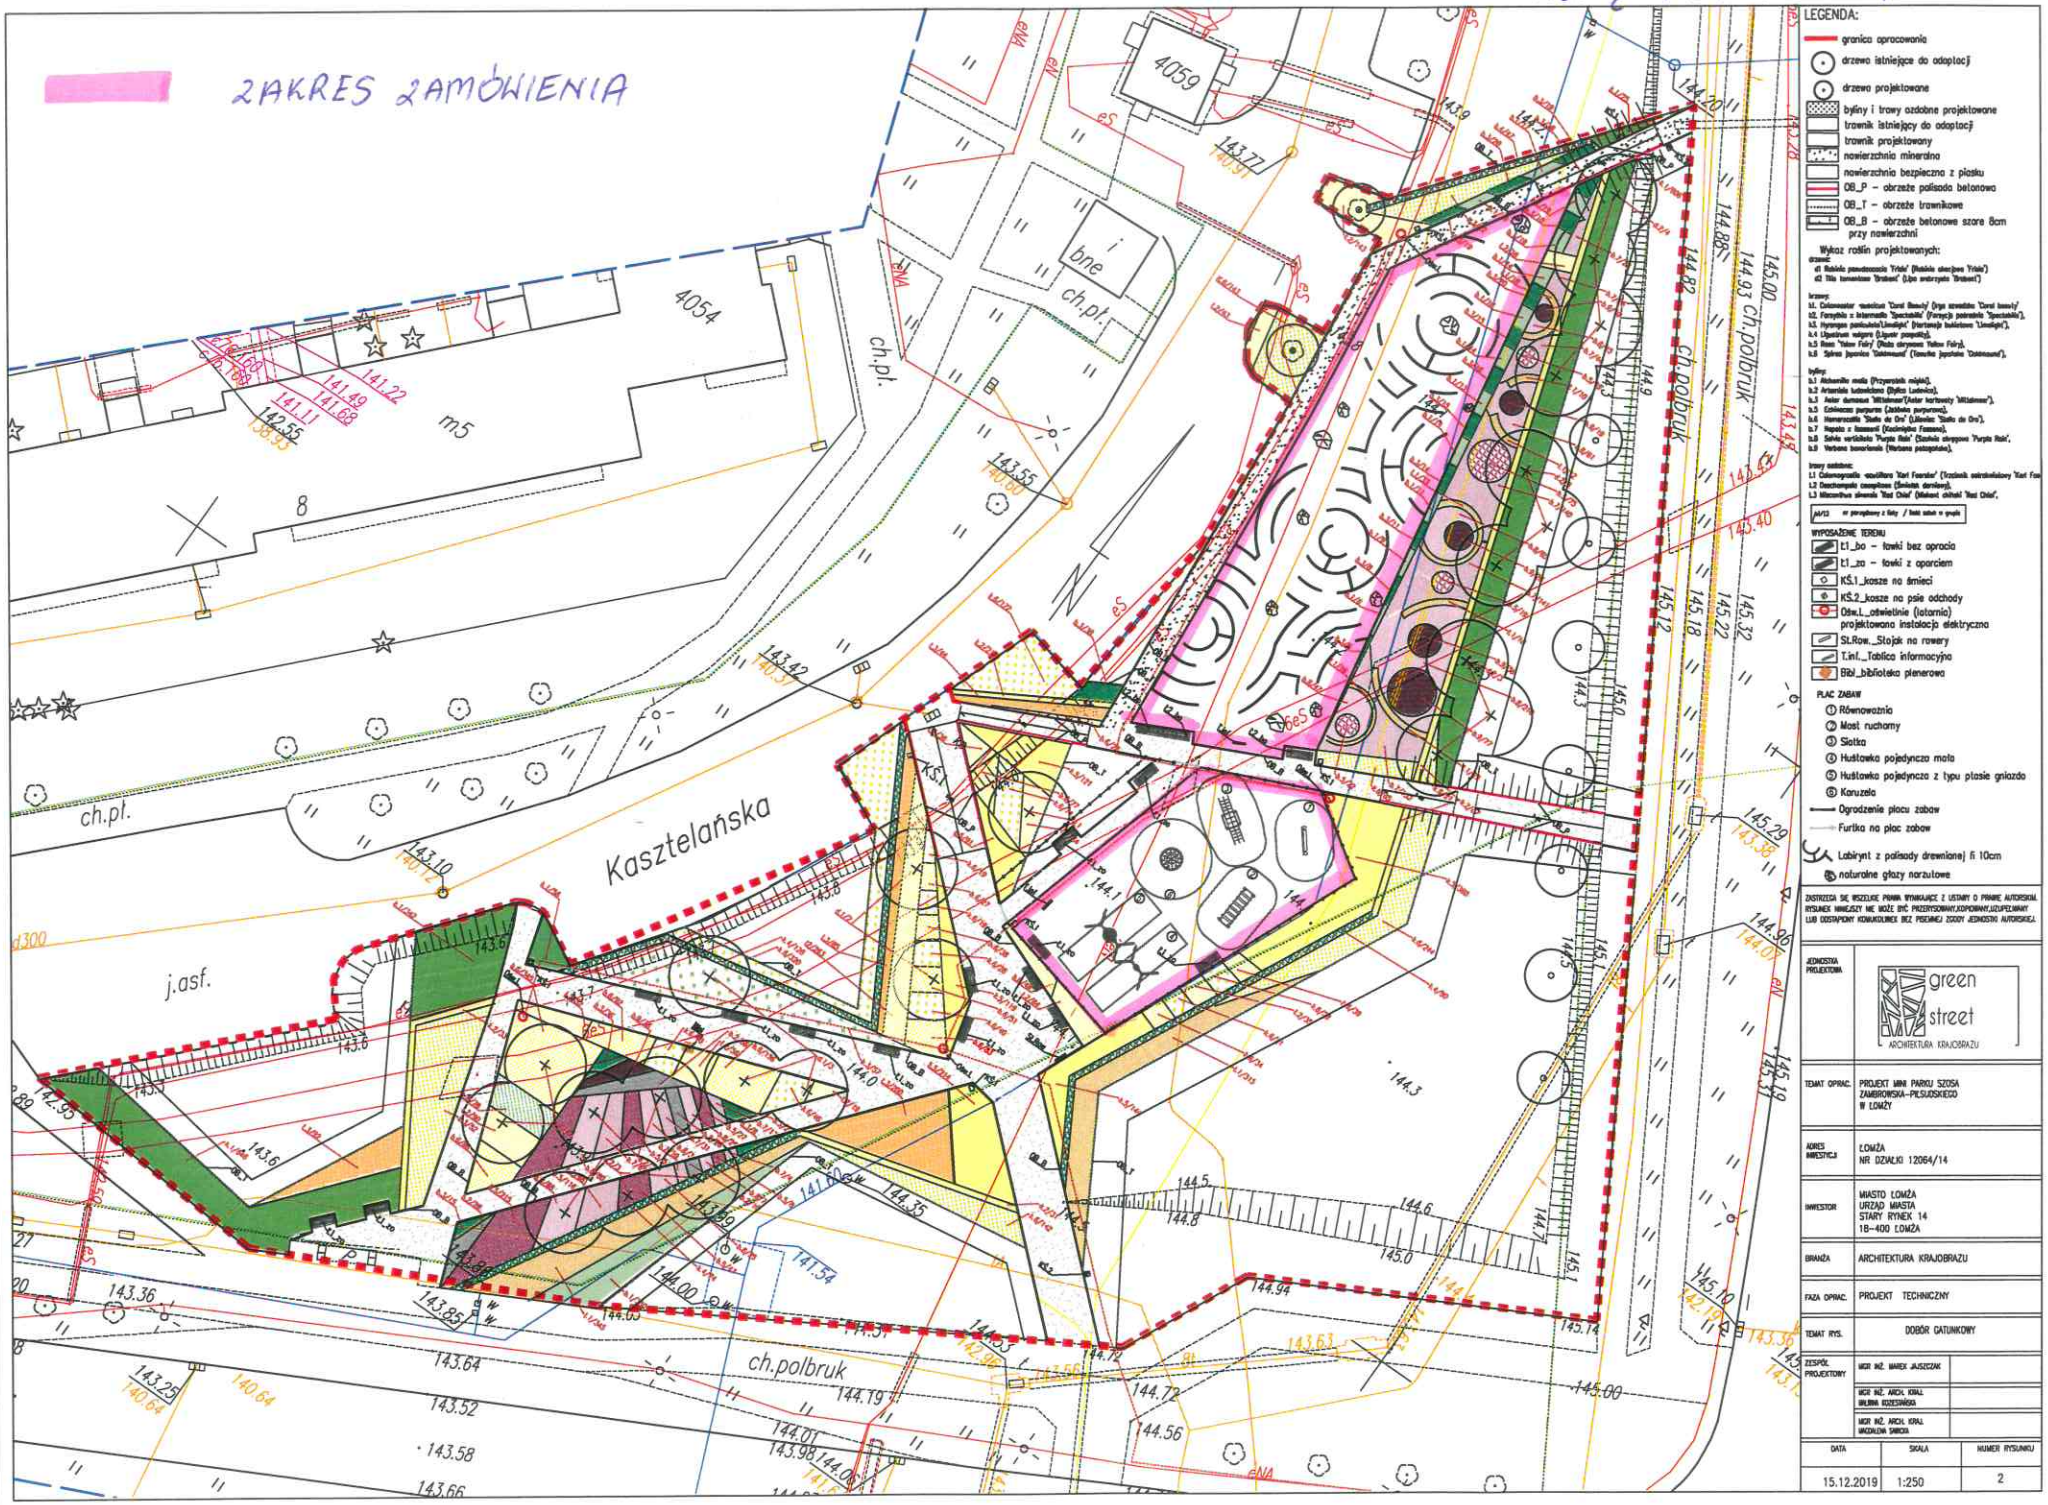


LEGENDA:

- granica opracowania
- drzewo istniejące do adaptacji
- drzewo projektowane
- byliny i trawy ozdobne projektowane
- trawnik istniejący do adaptacji
- trawnik projektowany
- nawierzchnia mineralna
- nawierzchnia bezpieczna z piasku
- OB_P – obrzeże palisada betonowa
- OB_T – obrzeże trawnikowe
- OB_B – obrzeże betonowe szare 8cm przy nawierzchni

Wykaz roślin projektowanych:

drzewa:
d1. Robinia pseudoacacia 'Frisia' (Robinia akacjowa 'Frisia')
d2. Tilia tomentosa 'Brabant' (Lipa srebrzysta 'Brabant')

krzewy:
k1. Calamagrostis ×acutiflora 'Karl Foerster' (trzcinnik ostrokwiatkowy 'Karl Foerster'),
k2. Forsythia x intermedia 'Spectabilis' (Forsycja pośrednia 'Spectabilis'),
k3. Hydrangea paniculata'Limelight' (hortensja bukietowa 'Limelight'),
k4. Ligustrum vulgare (Ligustr pospolity),
k5. Rosa 'Yellow Fairy' (Róża okrywowa 'Yellow Fairy'),
k6. Spiraea japonica 'Goldmound' (Tawuła japońska 'Goldmound'),

byliny:
b1. Achemilla mollis (Przywrotnik miękki),
b2. Artemisia ludoviciana (Bylica Ludovica),
b3. Aster dumosus 'Wichtelmann'(Aster karłowaty 'Wichtelmann'),
b5. Echinacea purpurea (Jeżówka purpurowa),
b6. Hemerocallis 'Stella de Oro' (Liliowiec 'Stella de Oro'),
b7. Nepeta x faassenii (Kocimiętka Faassena),
b8. Salvia verticillata 'Purple Rain' (Szałwia okrągłoprzysadkowa 'Purple Rain',
b9. Verbena bonariensis (Werbena patagońska),

trawy ozdobne:
t1. Calamagrostis ×acutiflora 'Karl Foerster' (Trzcinnik ostrokwiatkowy 'Karl Foerster'),
t2. Deschampsia caespitosa (Śmiałek darniowy),
t3. Miscanthus sinensis 'Red Chief' (Miskant chiński 'Red Chief',

AA/13 – nr pomiaru z tabl. / Text value in graph

WYPOSAŻENIE TERENU

- ł.1_bo – ławki bez oparcia
- ł.1_zo – ławki z oparciem
- KŚ.1_kosze na śmieci
- KŚ.2_kosze na psie odchody
- Ośw.L_oświetlenie (latarnia) projektowana instalacja elektryczna
- St.Row._Stojak na rowery
- T.inf._Tablica informacyjna
- Bibl_biblioteka plenerowa

PLAC ZABAW

1. Równoważnia
2. Most ruchomy
3. Siatka
4. Huśtawka pojedyncza mata
5. Huśtawka pojedyncza z typu ptasie gniazdo
6. Karuzela

- Ogrodzenie placu zabaw
- Furtka na plac zabaw
- Labirynt z palisady drewnianej fi 10cm
- naturalne głazy narzutowe

ZASTRZEGA SIĘ WSZELKIE PRAWA WYNIKAJĄCE Z USTAWY O PRAWIE AUTORSKIM. RYSUNEK NINIEJSZY NIE MOŻE BYĆ PRZERYSOWANY,KOPIOWANY,UZUPEŁNIANY LUB ODSTĄPIONY KOMUKOLWIEK BEZ PISEMNEJ ZGODY JEDNOSTKI AUTORSKIEJ.

| | |
|---|---|
| JEDNOSTKA PROJEKTOWA | green street ARCHITEKTURA KRAJOBRAZU |
| TEMAT OPRAC. | PROJEKT MINI PARKU SZOSA ZAMBROWSKA–PIŁSUDSKIEGO W ŁOMŻY |
| ADRES INWESTYCJI | ŁOMŻA NR DZIAŁKI 12064/14 |
| INWESTOR | MIASTO ŁOMŻA URZĄD MIASTA STARY RYNEK 14 18-400 ŁOMŻA |
| BRANŻA | ARCHITEKTURA KRAJOBRAZU |
| FAZA OPRAC. | PROJEKT TECHNICZNY |
| TEMAT RYS. | DOBÓR GATUNKOWY |
| ZESPÓŁ PROJEKTOWY | MGR INŻ. MAREK JUSZCZAK<br>MGR INŻ. ARCH. KRAL MILENA RODZIŃSKA<br>MGR INŻ. ARCH. KRAL MAGDALENA SIARCZA |

| DATA | SKALA | NUMER RYSUNKU |
|---|---|---|
| 15.12.2019 | 1:250 | 2 |