

Łomża, dnia 29 czerwca 2023 r.

WKS.042.1.2023

**Pan  
Wiesław Tadeusz Grzymała  
Przewodniczący  
Rady Miejskiej Łomży**

dot. wyznaczenia obszaru zdegradowanego i obszaru rewitalizacji Miasta Łomża

Zgodnie z planem pracy Rady Miejskiej Łomży, w załączeniu przedkładam projekt uchwały Rady Miejskiej Łomży w sprawie wyznaczenia obszaru zdegradowanego i obszaru rewitalizacji Miasta Łomża wraz z mapą przedstawiającą ww. obszar oraz uzasadnienie uchwały z załącznikiem.

**z up. PREZYDENTA MIASTA**

*mgr Andrzej Zdzisław Garlicki*  
**ZASTĘPCA PREZYDENTA MIASTA**

Uchwała Nr ...../23

Rady Miejskiej Łomży

z dnia ..... 2023 r.

**w sprawie wyznaczenia obszaru zdegradowanego i obszaru rewitalizacji Miasta Łomża**

Na podstawie art. 18 ust. 2 pkt 15 ustawy z dnia 8 marca 1990 r. o samorządzie gminnym (Dz. U. z 2023 r. poz. 40, 572) oraz art. 8 ust. 1 i art. 11 ustawy z dnia 9 października 2015 r. o rewitalizacji (Dz. U. z 2021 r. poz. 485, z 2023 r. poz. 28) Rada Miejska Łomży uchwała, co następuje:

§ 1. Wyznacza się obszar zdegradowany i obszar rewitalizacji Miasta Łomża, w granicach określonych w załączniku nr 1 do niniejszej uchwały.

§ 2. Wykonanie uchwały powierza się Prezydentowi Miasta Łomża.

§ 3. Uchwała wchodzi w życie po upływie 14 dni od dnia ogłoszenia w Dzienniku Urzędowym Województwa Podlaskiego.

PODINSPEKTOR

  
Anna Didenkova

NACZELNIK  
Wydziału Kultury, Sportu  
i Inicjatyw Społecznych

  
Kornelia Duda

RADCA PRAWNY

  
mgr Arkadiusz Jabłoński

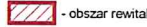
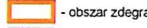
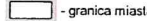
Załącznik do Uchwały Nr ..... Rady Miejskiej Łomży z dnia ..... 2023 r.

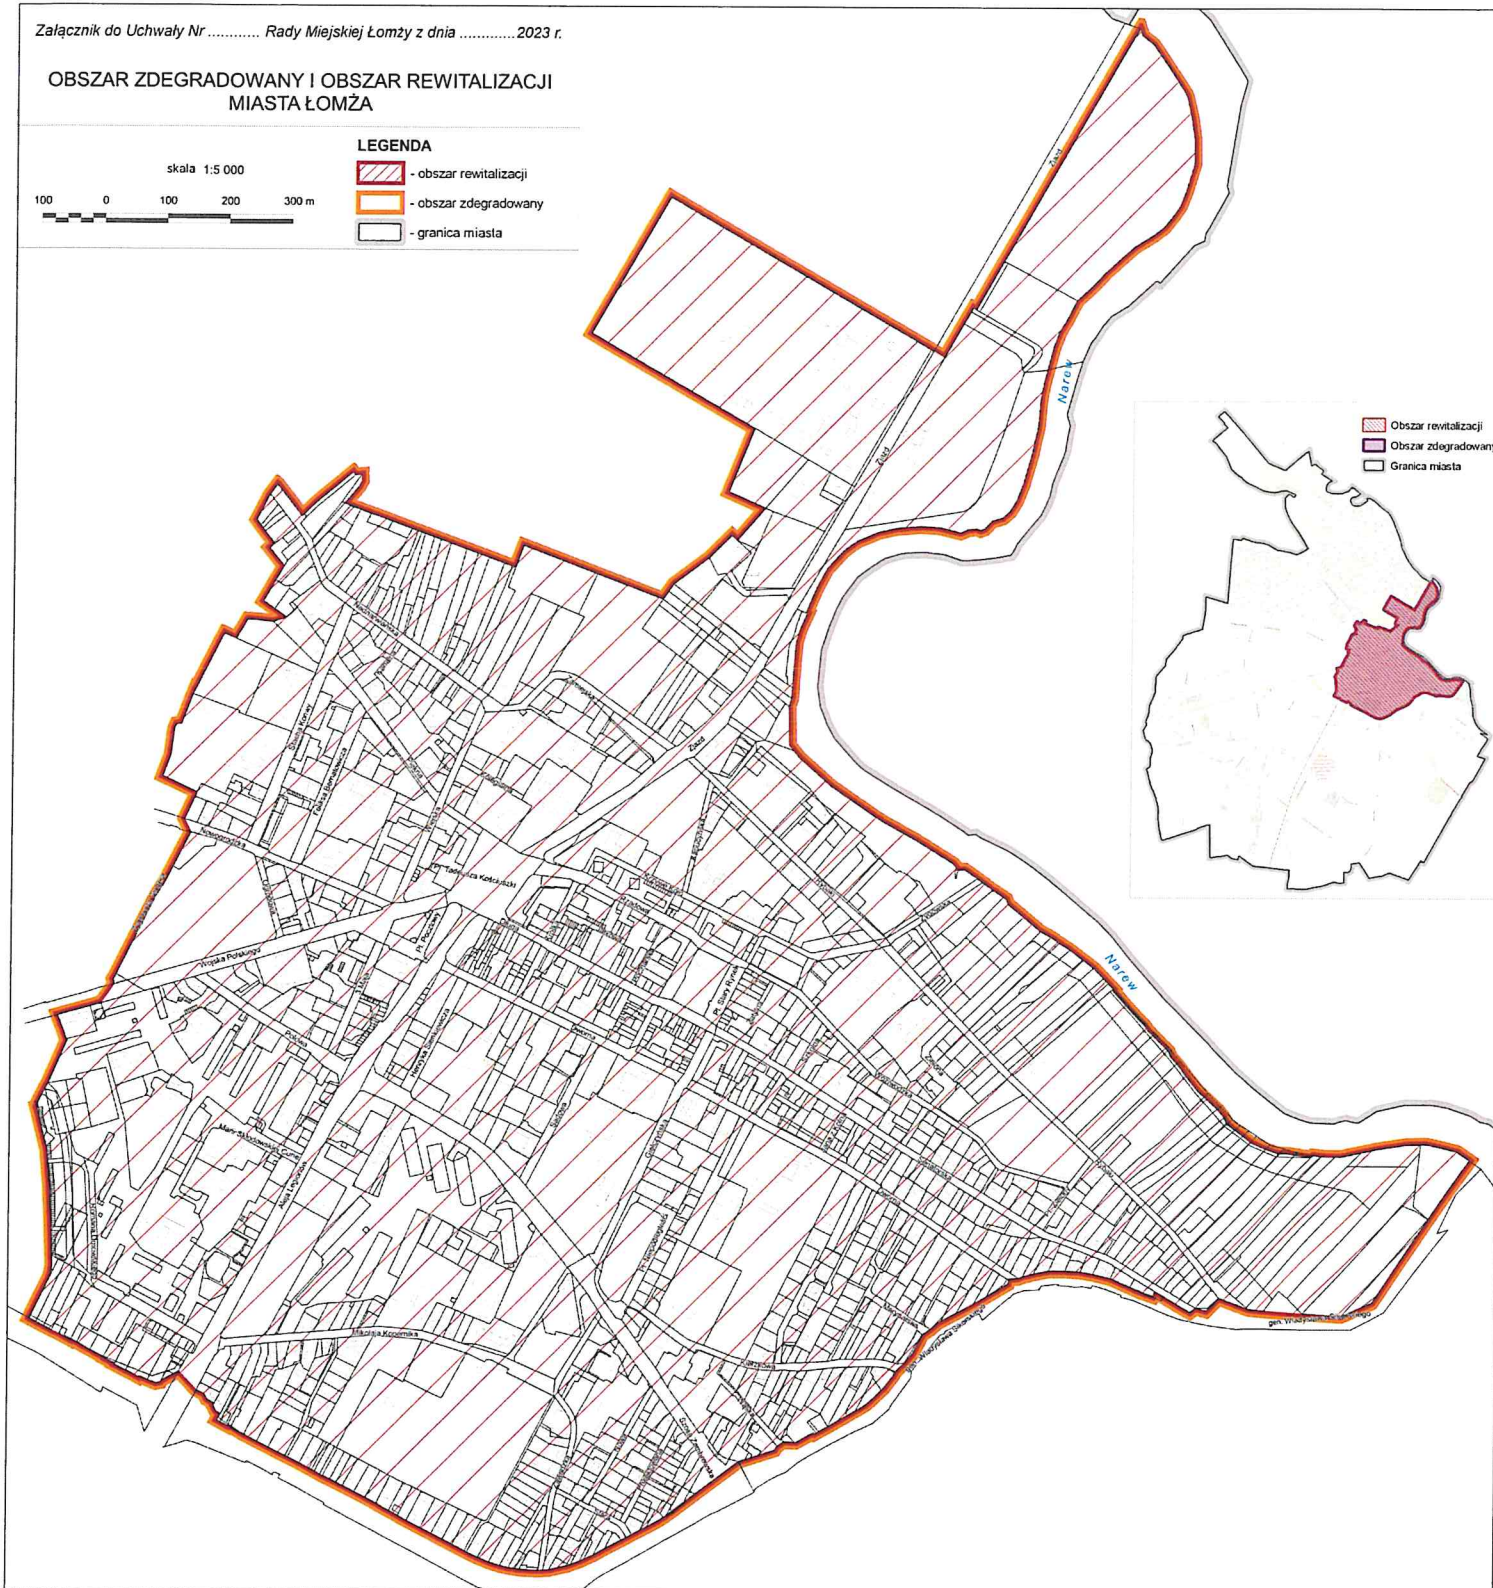
### OBSZAR ZDEGRADOWANY I OBSZAR REWITALIZACJI MIASTA ŁOMŻA

skala 1:5 000

100 0 100 200 300 m

#### LEGENDA

-  - obszar rewitalizacji
-  - obszar zdegradowany
-  - granica miasta





## UZASADNIENIE

- 1) W związku z wejściem w życie ustawy z dnia 9 października 2015 r. o rewitalizacji (Dz. U. z 2021 r. poz. 485, z 2023 r. poz. 28), w przypadku, gdy gmina zamierza realizować zadania własne związane z prowadzeniem procesu rewitalizacji, niezbędne jest wyznaczenie w drodze uchwały Rady Miasta obszaru zdegradowanego i obszaru rewitalizacji.
- 2) Uchwała stanowi akt prawa miejscowego.
- 3) Wyznaczenie obszaru zdegradowanego i obszaru rewitalizacji jest niezbędne dla opracowania Gminnego Programu Rewitalizacji Miasta Łomża. W celu wyznaczenia obszaru zdegradowanego i obszaru rewitalizacji opracowano dokument pt. „Diagnoza i wyznaczenie obszaru zdegradowanego i obszaru rewitalizacji Miasta Łomża”, stanowiący załącznik nr 1 do uzasadnienia projektu uchwały Rady Miejskiej w sprawie wyznaczenia obszaru zdegradowanego i obszaru rewitalizacji.
- 4) W ramach diagnozy – zgodnie z wymogami ustawowymi – prowadzono w oparciu o obiektywne, policzalne mierniki analizę negatywnych zjawisk na terenie miasta. Zjawiska te diagnozowano w podziale na pięć wskazanych w ustawie sfer – społeczną (kluczową) oraz gospodarczą, środowiskową, przestrzenno-funkcjonalną i techniczną.
- 5) Uchwała nie wywołuje skutków finansowych dla realizacji budżetu oraz WPF.

Załącznik nr 1 do Uzasadnienia: Diagnoza i wyznaczenie obszaru zdegradowanego i obszaru rewitalizacji Miasta Łomża