


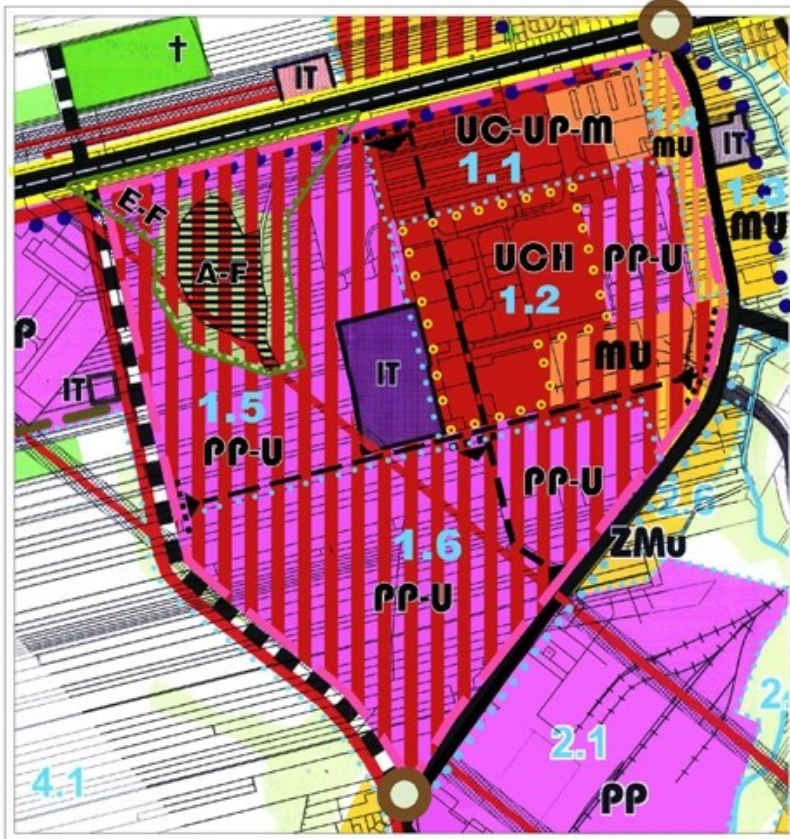

ZMIANA STUDIUM UWARUNKOWAŃ I KIERUNKÓW ZAGOSPODAROWANIA  
PRZESTRZENNEGO MIASTA ŁOMŻY

KIERUNKI ZAGOSPODAROWANIA PRZESTRZENNEGO

SKALA 1:10 000



Załącznik Nr 1a  
do uchwały Nr.....  
Rady Miejskiej Łomży  
z dnia .....

**OZNACZENIA:**

granica zmiany studium

strefa ochrony konserwatorskiej ekspozycji fortu

A-F - strefa pełnej ochrony konserwatorskiej fortu

granice stref o określonej polityce przestrzennej  
 granice wydzielonych obszarów w poszczególnych strefach  
 granice wydzielonych zespołów w poszczególnych obszarach

**OBSZARY ZABUDOWY MIESZKANIOWEJ**

MU - zabudowa mieszkaniowo - usługowa o średniej intensywności

MU - zabudowa mieszkaniowo- usługowa o niskiej intensywności

**OBSZARY USŁUG PUBLICZNYCH**

U- zabudowa usługowa, UP- usługi publiczne , UC- usługi komercyjne

UCH- obszar rozmieszczenia obiektów handlowych o powierzchni sprzedaży powyżej 2000 m<sup>2</sup>

granica rozmieszczenia obiektów handlowych o powierzchni sprzedaży powyżej 2000 m<sup>2</sup>

PP - obszary przemysłowe

**1.2** numer zespołu funkcjonalnego

rondo

strefy wjazdów - kierunki obsługi komunikacyjnej