


Załącznik Nr 1
do Uchwały Nr 219/XXXIV/08
Rady Miejskiej Łomży
z dnia 30 września 2008 r.


SKALA 1:5000

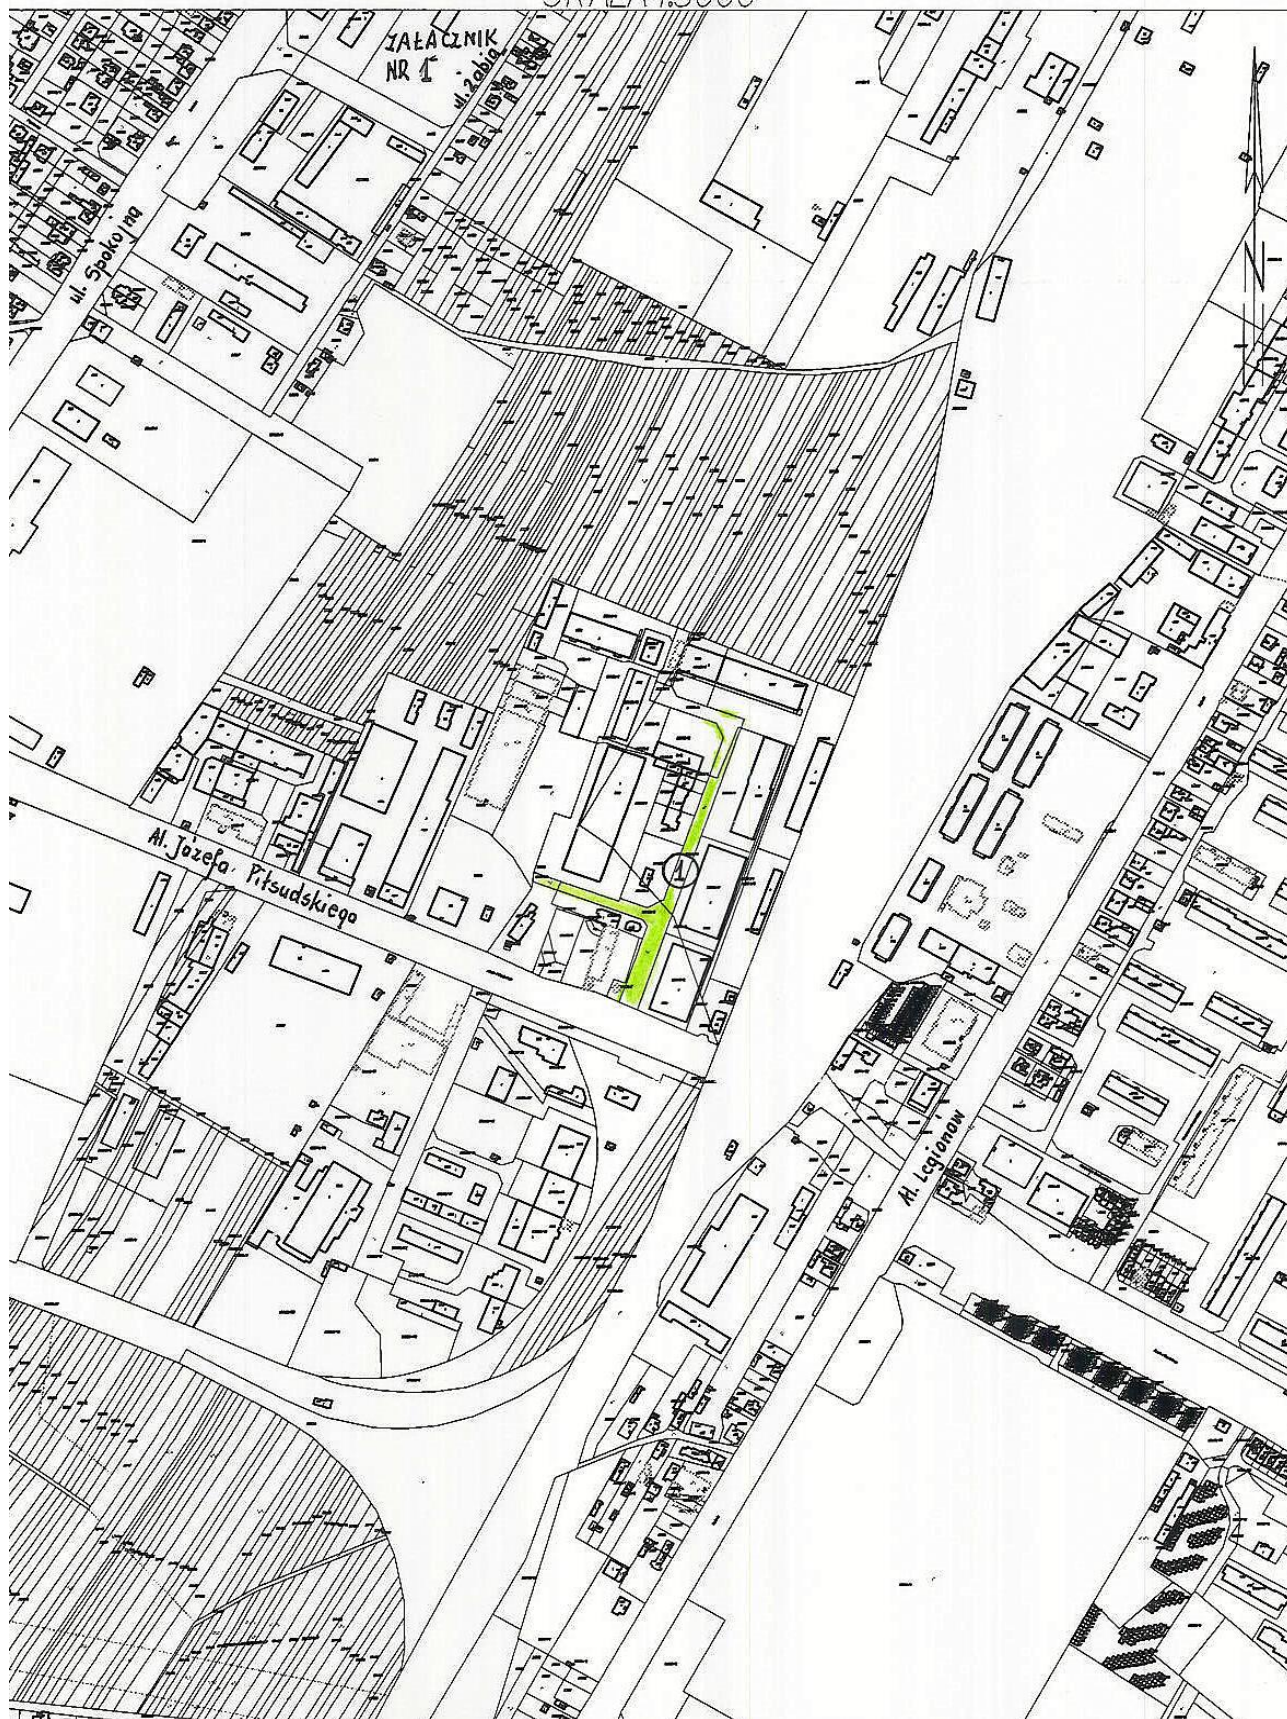

Załącznik Nr 2
do Uchwały Nr 219/XXXIV/08
Rady Miejskiej Łomży
z dnia 30 września 2008 r.

SKALA 1:5000

ZALĄCZNIK NR 2

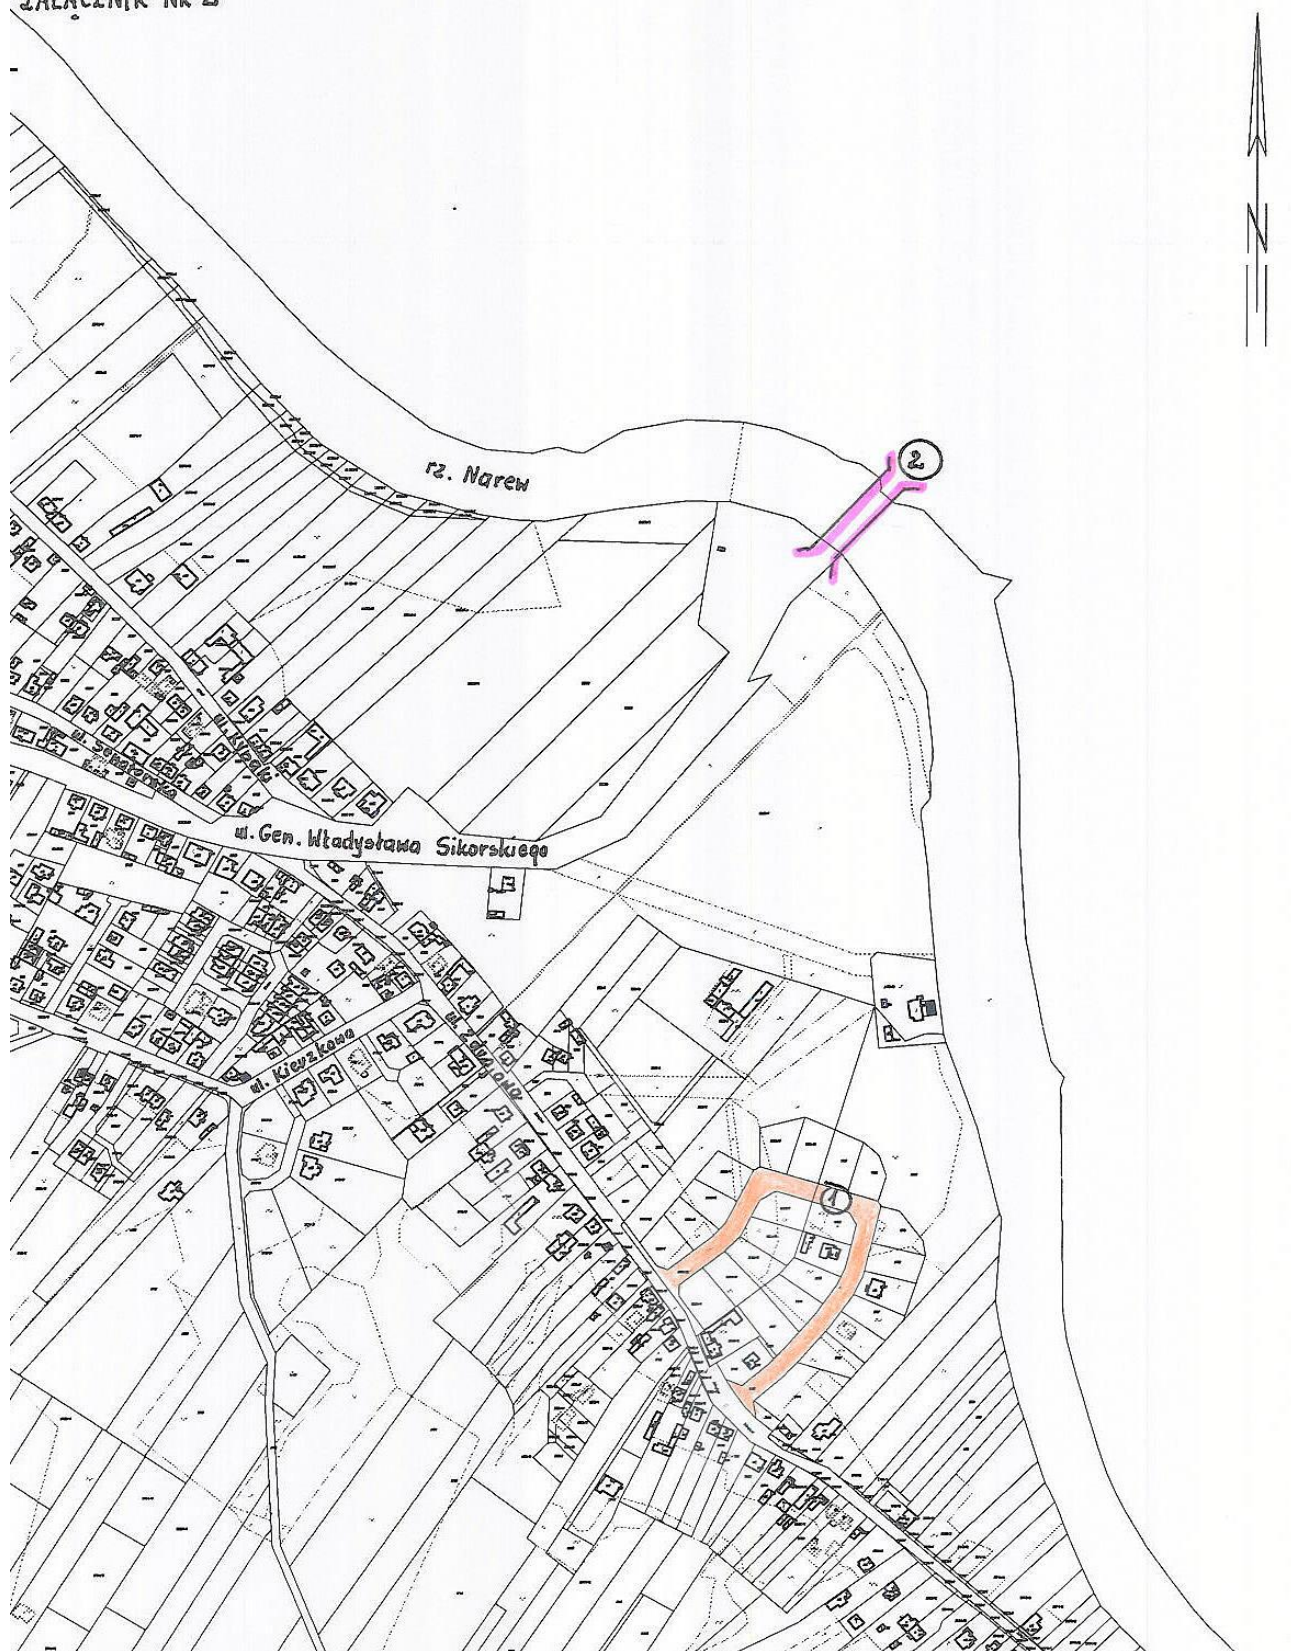

Załącznik Nr 3
do Uchwały Nr 219/XXXIV/08
Rady Miejskiej Łomży
z dnia 30 września 2008 r.

SKALA 1:5000



Załącznik Nr 4
do Uchwały Nr 219/XXXIV/08
Rady Miejskiej Łomży
z dnia 30 września 2008 r.

SKALA 1:5000

ZALĄCZNIK NR 4



Załącznik Nr 5
do Uchwały Nr 219/XXXIV/08
Rady Miejskiej Łomży
z dnia 30 września 2008 r.



Załącznik Nr 6
do Uchwały Nr 219/XXXIV/08
Rady Miejskiej Łomży
z dnia 30 września 2008 r.



Załącznik Nr 7
do Uchwały Nr 219/XXXIV/08
Rady Miejskiej Łomży
z dnia 30 września 2008 r.

SKALA 1:5000

