


Załącznik Nr 2
do Uchwały Nr
Rady Miejskiej Łowdy
z dnia

- - - - granice zewnętrzne gruntów objętych szóstym i podzieleniu nieruchomości
- granice nieruchomości wplaskowane przez właścicieli do szóstego

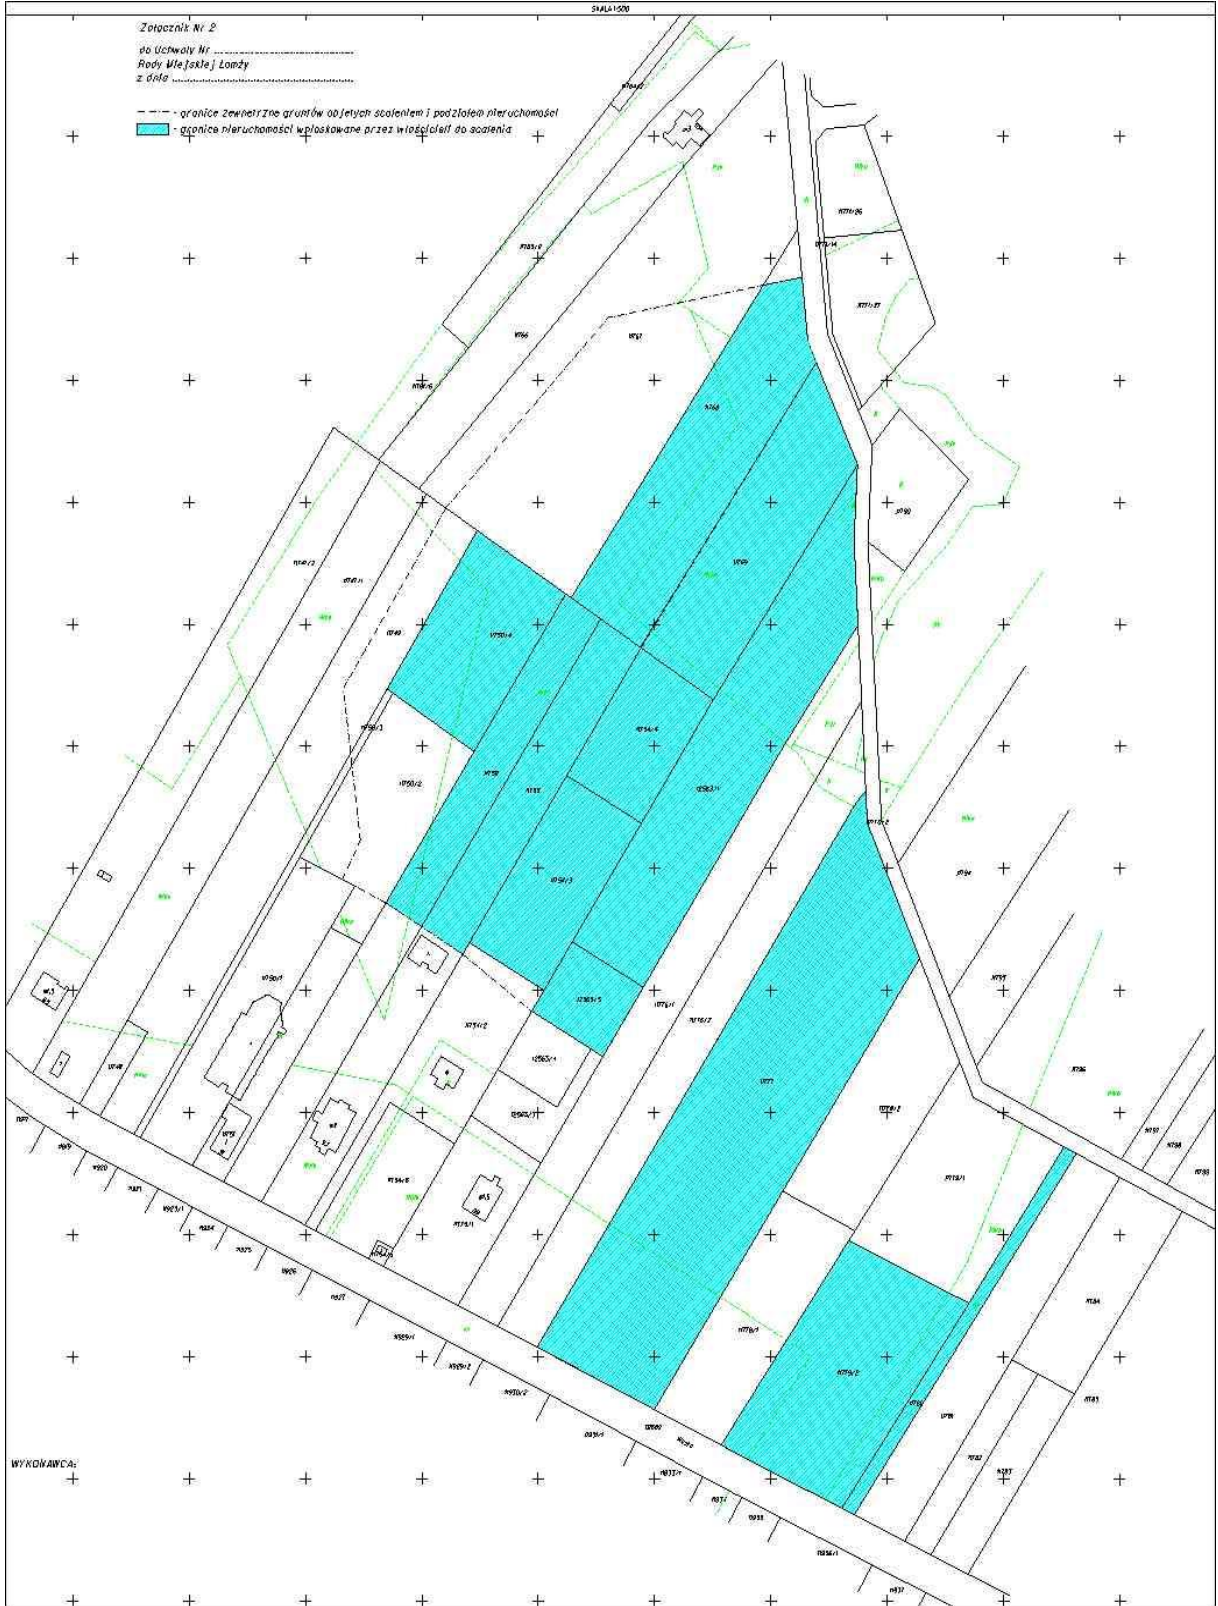

WYKONAWCA: