


Załącznik graficzny do Uchwały Nr 35/VIII/11
Rady Miejskiej Łomży z dnia 30 marca 2011 r.

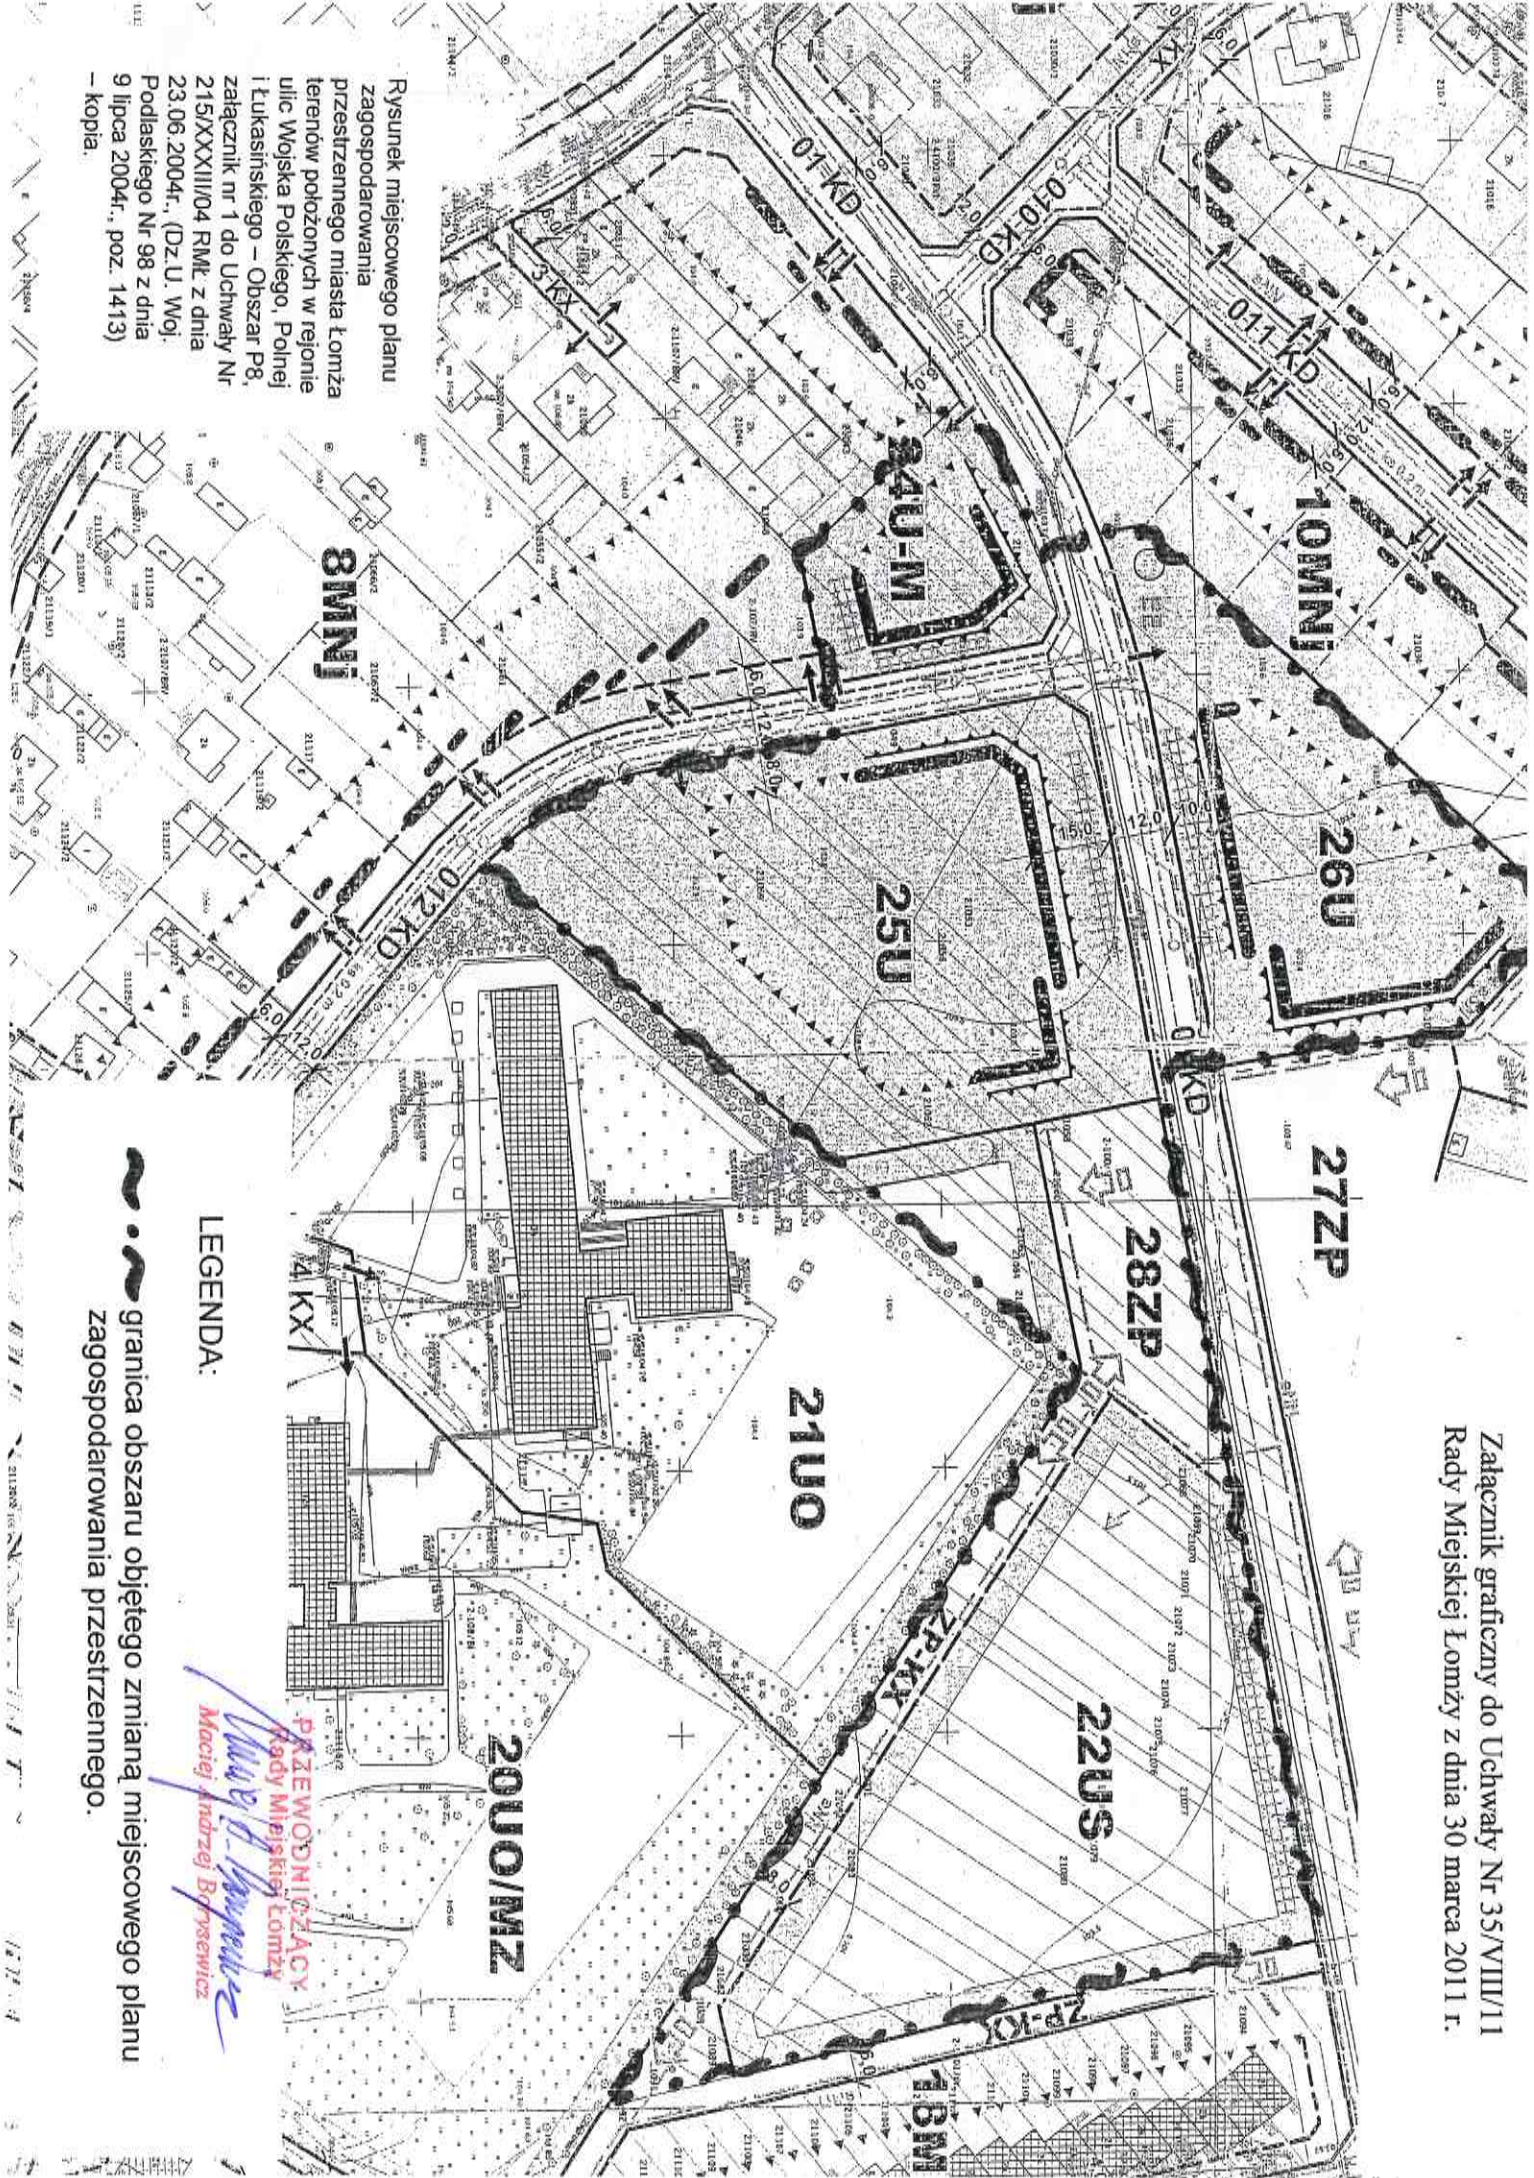

Rysunek miejscowego planu zagospodarowania przestrzennego miasta Łomża terenów położonych w rejonie ulic Wojska Polskiego, Polnej i Łukaszyńskiego – Obszar P8, załącznik nr 1 do Uchwały Nr 23.06.2004r., (Dz.U. Woj. Podlaskiego Nr 98 z dnia 9 lipca 2004r., poz. 1413) – kopia.

LEGENDA:

- granica obszaru objętego zmianą miejscowego planu zagospodarowania przestrzennego.

Maciej Antyżel Brzykiewicz
MACEJ ANTYZEL BRZYKIEWICZ
PRZEWODNICZĄCY
RADY MIEJSKIEJ ŁOMŻY