

Załącznik nr 1  
do Uchwały Nr 154/XX/12  
Rady Miejskiej Łomży  
z dnia 25 stycznia 2012 r.

**SPECJALNA STREFA EKONOMICZNA W SUWAŁKACH  
PODSTREFA W ŁOMŻY**

**WYKAZ KOMPLEKSÓW POŁOŻONYCH W ŁOMŻY  
DO OBJĘCIA PODSTREFA**

Lp.	Numer i określenie kompleksu	Powierzchnia kompleksu (ha)
1	I	2,8737
2	II w tym:	
	Obszar przy ul. Spokojnej	4,1704
	Obszar przy ul. Akademickiej	1,0404
	<b>RAZEM</b>	<b>8,0845</b>

**SPECJALNA STREFA EKONOMICZNA W SUWAŁKACH**  
**PODSTREFA W ŁOMŻY**

**ZESTAWIENIE POWIERZCHNI DZIAŁEK**  
**KOMPLEKS I – CIEPŁA**

Lp.	Numer działki	Powierzchnia działki (ha)	Numer Księgi Wieczystej
1	31323	2,4776	LM1L/00027323/5
2	30409/1	0,1794	LM1L/00027323/5
3	30410	0,1489	LM1L/00005848/1
4	30391	0,0678	LM1L/00005848/1
<b>RAZEM</b>		<b>2,8737</b>	

**SPECJALNA STREFA EKONOMICZNA W SUWAŁKACH  
PODSTREFA W ŁOMŻY**

**ZESTAWIENIE POWIERZCHNI DZIAŁEK  
KOMPLEKS II**

**Obszar przy ul. Spokojnej przy Gaspolu**

Lp.	Numer działki	Powierzchnia działki (ha)	Numer Księgi Wieczystej
1	23166/4	1,0426	LM1L/00064366/9
2	23166/5	1,0426	LM1L/00064366/9
3	23166/6	1,0426	LM1L/00064366/9
4	23166/7	1,0426	LM1L/00064366/9
<b>RAZEM</b>		<b>4,1704</b>	

**Obszar przy ul. Akademickiej**

Lp.	Numer działki	Powierzchnia działki (ha)	Numer Księgi Wieczystej
1	23209/9	0,0439	LM1L/00027323/5
2	23213/4	0,0180	LM1L/00027323/5
3	23214/4	0,0562	LM1L/00027323/5
4	23215/4	0,0396	LM1L/00027323/5
5	23675/4	0,0561	LM1L/00027323/5
6	23216	0,0018	Ustalenie nr KW w trakcie procesu sądowego o zasiedzenie
7	23217/4	0,2069	LM1L/00027323/5
8	23218/2	0,0983	LM1L/00027323/5
9	23219/2	0,1002	LM1L/00027323/5
10	23220/2	0,4194	LM1L/00027323/5
<b>RAZEM</b>		<b>1,0404</b>	

**Załącznik nr 2**  
**do Uchwały Nr 154/XX/12**  
**Rady Miejskiej Łomży**  
**z dnia 25 stycznia 2012 r.**

Na załącznik nr 2 do Uchwały składają się:

1. Wypis uproszczony z rejestru gruntów z dnia 23.01.2012 – Kompleks I - Ciepła
2. Kopia mapy ewidencyjnej – Kompleks I – Ciepła
3. Kopia mapy zasadniczej – Kompleks I – Ciepła
4. Wypis uproszczony z rejestru gruntów z dnia 23.01.2012 – Kompleks II - Spokojna
5. Kopia mapy ewidencyjnej – Kompleks II – Spokojna
6. Kopia mapy zasadniczej – Kompleks II – Spokojna
7. Wypis uproszczony z rejestru gruntów z dnia 23.01.2012 – Kompleks II - Akademicka
8. Kopia mapy ewidencyjnej – Kompleks II– Akademicka /zawarta w pkt. 5 zał./
9. Kopia mapy zasadniczej – Kompleks II – Akademicka /zawarta w pkt. 6 zał./

Nr kancelaryjny:   
**POWIATOWE W ŁOMŻY**   
 WYDZIAŁ GOSPODARSTWA KARTOGRAFII, KATASTRU   
 I GOSPODARSTWA NIERUCHOMOŚCIAMI   
 POWIATOWY OŚRODEK DOKUMENTACJI   
 I ODBEZPIECZENIA KARTOGRAFICZNEJ   
 w Łomży   
 ul. Szosa Zambrowska 127, 18-400 Łomża   
 tel./fax 86 715 60 00   
 .....   
 (nazwa organu wydającego dokument)

Województwo: **podlaskie**   
 Powiat: **m. Łomża**   
 Jednostka ewidencyjna: **Łomża - miasto [206201\_1]**

### WYPIS UPROSZCZONY Z REJESTRU GRUNTÓW

sporządzono dnia: **23.01.2012 11:38:43**

Obręb	Ark.	Nr działki	JR	Pow. [ha]	Użytek lub klasa		Nr KW lub inne dokumenty	Adres lub położenie
					Rodzaj	Pow. [ha]		
Forma władania i udział		Osoba i adres						
Łomża 3 [Nr 0003]	244	<b>30391</b>	426	0.0678	RIVb	0.0678	LM1L/0005848/1	-
1/1 właściciel	MIASTO ŁOMŻA REGON: 000525139 NIP: - siedziba: 18-400 Łomża ul. Stary Rynek 14							
Łomża 3 [Nr 0003]	244	<b>30409/1</b>	112	0.1794	Ba	0.1794	LM1L/00027323/5	ul. Wojska Polskiego
1/1 właściciel	MIASTO ŁOMŻA REGON: 000525139 NIP: - siedziba: 18-400 Łomża ul. Stary Rynek 14							
Łomża 3 [Nr 0003]	10	<b>30410</b>	426	0.1489	RIVa	0.1489	LM1L/0005848/1	-
1/1 właściciel	MIASTO ŁOMŻA REGON: 000525139 NIP: - siedziba: 18-400 Łomża ul. Stary Rynek 14							
Łomża 3 [Nr 0003]	244	<b>31323</b>	112	2.4776	Ba	2.4776	LM1L/00027323/5	ul. Wojska Polskiego
1/1 właściciel	MIASTO ŁOMŻA REGON: 000525139 NIP: - siedziba: 18-400 Łomża ul. Stary Rynek 14							

Ilość działek na wypisie: 4

Suma powierzchni działek: 2.8737 ha

*12.16/2011*  
**DOKUMENT NINIEJSZY WYDANO  
 WYŁĄCZNIE DO UŻYTKU SŁUŻBOWEGO**

Z up. STAROSTY  
*M. Piechocińska*  
 ODINSPEKTOR  
 Wydz. G.K.K. I.G.N.

Sporządził(a): Maria Piechocińska

STAROSTWO POWIATOWE W ŁOMŻY  
WYDZIAŁ GEODIAZU I KARTOGRAFII  
I GOSPODARSTWA NIERUCHOMOŚCIAMI  
POWIATOWY OŚRODEK DOKUMENTACJI  
GEODEZYJNEJ I KARTOGRAFICZNEJ  
w Łomży  
ul. Szosa Zambrawska 1 27, 18-100 Łomża  
tel. fax 86 215 69 33

Łomża  
29.01.2012  
k2 16/2011

KOPIA MAPY EWIDENCYJNEJ  
Kompleks ul. Ciepła  
1 Obszar przy MPEC  
Łomża dz. 30391, 30409/1, 30410, 31323  
Suma: 2 8737 ha  
SKALA 1:2000

Zgodnie z art. 19 ustawy z dnia 17.05.1969 r. - Prawo  
geodezyjne i kartograficzne (tj. Dz.U. 2008. Nr 100  
poz. 1986, ze zm.) rozpowszechnianie, rozprowadzanie  
oraz reproduktowanie w celu rozpowszechniania  
i rozprowadzania niniejszej mapy wymaga zezwolenia  
Starosty Łomżyńskiego.



Łomża dn. 2012-01-23  
Sporządził: Maria Piechocka

STAROSTA POWIATOWE W ŁOMŻY  
 WYDZIAŁ GEODEZJI, KARTOGRAFII, KATASTRU  
 I GOSPODARSTWA NIERUCHOMOŚCIAMI  
 POWIATOWY OŚRODEK DOKUMENTACJI  
 GEODEZYJNEJ I KATASTRALNEJ  
 (nazwa organu wydającego dokument)  
 ul. Szosa Złotoprowska 1 27-100-001 Łomża  
 tel. fax 86 215 09 30

Województwo: **podlaskie**  
 Powiat: **m. Łomża**  
 Jednostka ewidencyjna: **Łomża - miasto [206201\_1]**

### WYPIS UPROSZCZONY Z REJESTRU GRUNTÓW

sporządzono dnia: **23.01.2012 11:41:06**

Obręb	Ark.	Nr działki	JR	Pow. [ha]	Użytek lub klasa		Nr KW lub inne dokumenty	Adres lub położenie
					Rodzaj	Pow. [ha]		
Forma władania i udział		Osoba i adres						
Łomża 2 [Nr 0002]	052	<b>23166/4</b>	3116	1.0426	Bp	1.0426	LM1L/00064366/9	al. Józefa Piłsudskiego 135
1/1 właściciel	MIASTO ŁOMŻA NA PRAWACH POWIATU REGON: - NIP: - siedziba: 18-400 Łomża pl. Stary Rynek 14							
Łomża 2 [Nr 0002]	052	<b>23166/5</b>	3116	1.0426	Bp	1.0426	LM1L/00064366/9	al. Józefa Piłsudskiego 135
1/1 właściciel	MIASTO ŁOMŻA NA PRAWACH POWIATU REGON: - NIP: - siedziba: 18-400 Łomża pl. Stary Rynek 14							
Łomża 2 [Nr 0002]	052	<b>23166/6</b>	3116	1.0426	Bp	1.0426	LM1L/00064366/9	al. Józefa Piłsudskiego 135
1/1 właściciel	MIASTO ŁOMŻA NA PRAWACH POWIATU REGON: - NIP: - siedziba: 18-400 Łomża pl. Stary Rynek 14							
Łomża 2 [Nr 0002]	052	<b>23166/7</b>	3116	1.0426	Bp	1.0426	LM1L/00064366/9	al. Józefa Piłsudskiego 135
1/1 właściciel	MIASTO ŁOMŻA NA PRAWACH POWIATU REGON: - NIP: - siedziba: 18-400 Łomża pl. Stary Rynek 14							

Ilość działek na wypisie: 4

Suma powierzchni działek: 4.1704 ha

*K2. 16/2011*

**DOKUMENT NINIEJSZY WYDANO  
 WYŁĄCZNIE DO UŻYTKU SŁUŻBOWEGO**

Z up. STAROSTY

*Maria Piechocińska*  
 INSPEKTOR  
 Wydz. G.K.K. i G.N.

Sporządził(a): Maria Piechocińska



STAROSTWO POWIATOWE w ŁOWIE  
WYDZIAŁ GEODEZJI, KARTOGRAFII, KATASTRU  
I GOSPODARSTWA NIERUCHOMOŚCIAMI  
GEODEZYJNEJ I KARTOGRAFICZNEJ  
ul. Św. Anny 7, 24-100 ŁÓDŹ  
tel./fax 24 215 60 30

*Wzrost*  
*23.01.2012* K2.16/2011

**KOPIA MAPY EWIDENCYJNEJ**  
Kompleks ul. Spokojna  
1 Obszar przy ul. Spokojnej  
Łomża dz. 23166/4, 23166/5, 23166/6, 23166/7  
Suma 4,1704 ha  
2 Obszar przy ul. Akademickiej  
Łomża dz. 23209/9, 23213/4, 23214/4, 23215/4, 23216, 23217/4, 23218/2, 23219/2, 23220/2, 23267/5/4  
Suma 1,0404 ha

SKALA 1:2000

Zgodnie z art. 19 ustawy z dnia 17.05.1999 r. - Prawo  
geodezyjne i kartograficzne (Dz.U. 2007. Nr 100  
poz. 1000, ze zm.) udostępniamy niniejszą kopię mapy  
Celem reprodukcji jest celowo techniczne  
Starosty Łomżyńskiego.



Łomża dn. 2012-01-23  
Sportzdził: Maria Plechocińska



STAROSTWO POWIATOWE w ŁOMŻY  
WYDZIAŁ GEODEZJI, KARTOGRAFII, KATASTRU  
I GOSPODARSTWA NIERUCHOMOŚCIAMI  
POWIATOWY OŚRODEK DOKUMENTACJI  
GEODEZYJNEJ I KARTOGRAFICZNEJ  
w Łomży  
.....  
(nazwa organu wydającego dokument)

Województwo: **podlaskie**  
Powiat: **m. Łomża**  
Jednostka ewidencyjna: **Łomża - miasto [206201\_1]**

### WYPIS UPROSZCZONY Z REJESTRU GRUNTÓW

sporządzono dnia: **23.01.2012 11:41:23**

Obręb	Ark.	Nr działki	JR	Pow. [ha]	Użytek lub klasa		Nr KW lub inne dokumenty	Adres lub położenie
					Rodzaj	Pow. [ha]		
Forma władania i udział		Osoba i adres						
Łomża 2 [Nr 0002]	054	<b>23209/9</b>	1250	0.0439	RIVb	0.0439	LM1L/00027323/5	PRZY ROZLEWNI GAZU
1/1 właściciel	MIASTO ŁOMŻA REGON: 000525139 NIP: - siedziba: 18-400 Łomża ul. Stary Rynek 14							
Łomża 2 [Nr 0002]	054	<b>23213/4</b>	1250	0.0180	RIVb	0.0180	LM1L/00027323/5	PRZY TRANSBUDZIE
1/1 właściciel	MIASTO ŁOMŻA REGON: 000525139 NIP: - siedziba: 18-400 Łomża ul. Stary Rynek 14							
Łomża 2 [Nr 0002]	054	<b>23214/4</b>	1250	0.0562	RIVb	0.0562	LM1L/00027323/5	PRZY TRANSBUDZIE
1/1 właściciel	MIASTO ŁOMŻA REGON: 000525139 NIP: - siedziba: 18-400 Łomża ul. Stary Rynek 14							
Łomża 2 [Nr 0002]	054	<b>23215/4</b>	1250	0.0396	RIVb	0.0396	LM1L/00027323/5	PRZY TRANSBUDZIE
1/1 właściciel	MIASTO ŁOMŻA REGON: 000525139 NIP: - siedziba: 18-400 Łomża ul. Stary Rynek 14							
Łomża 2 [Nr 0002]	054	<b>23216</b>	1249	0.0018	RIVb	0.0018	-	PRZY TRANSBUDZIE
1/1 właściciel	SKARB PAŃSTWA REGON: - NIP: -							
Łomża 2 [Nr 0002]	054	<b>23217/4</b>	1250	0.2069	RIVb	0.2069	LM1L/00027323/5	PRZY TRANSBUDZIE
1/1 właściciel	MIASTO ŁOMŻA REGON: 000525139 NIP: - siedziba: 18-400 Łomża ul. Stary Rynek 14							
Łomża 2 [Nr 0002]	054	<b>23218/2</b>	1250	0.0983	RIVb	0.0983	LM1L/00027323/5	PRZY TRANSBUDZIE
1/1 właściciel	MIASTO ŁOMŻA REGON: 000525139 NIP: - siedziba: 18-400 Łomża ul. Stary Rynek 14							
Łomża 2 [Nr 0002]	054	<b>23219/2</b>	1250	0.1002	RIVb	0.1002	LM1L/00027323/5	PRZY TRANSBUDZIE
1/1 właściciel	MIASTO ŁOMŻA REGON: 000525139 NIP: - siedziba: 18-400 Łomża ul. Stary Rynek 14							
Łomża 2 [Nr 0002]	054	<b>23220/2</b>	1250	0.4194	RIVb	0.4194	LM1L/00027323/5	PRZY TRANSBUDZIE
1/1 właściciel	MIASTO ŁOMŻA REGON: 000525139 NIP: - siedziba: 18-400 Łomża ul. Stary Rynek 14							
Łomża 2 [Nr 0002]	054	<b>23675/4</b>	1250	0.0561	RIVb	0.0561	LM1L/00027323/5	PRZY TRANSBUDZIE
1/1 właściciel	MIASTO ŁOMŻA REGON: 000525139 NIP: - siedziba: 18-400 Łomża ul. Stary Rynek 14							

Ilość działek na wypisie: 10  
Suma powierzchni działek: 1.0404 ha

*Kz. 16/2011*  
**DOKUMENT NINIEJSZY WYDANO  
WYŁĄCZNIE DO UŻYTKU SŁUŻBOWEGO**

Z up. STAROSTY

Maria Piechocińska  
POLNSPEKTOR  
Wydz. GKK i G.N.

STAROSTWO POWIATOWE w ŁOMŻY  
WYDZIAŁ GEODEZJI, KARTOGRAFII, KATASTRU  
I GOSPODARSTWA NIERUCHOMOŚCIAMI  
POWIATOWY OŚRODEK DOKUMENTACJI  
GEODEZYJNEJ I KARTOGRAFICZNEJ  
w Łomży  
ul. Szosa Zambrowska 127, 18-400 Łomża  
tel. fax 86 215 69 30


Sporządził(a): Maria Piechocińska







KOPIA MAPY ZASADNICZEJ  
Kompleks ul. Ciepła  
1 Obszar przy MPEC  
Łomża dz. 30391, 30409/1, 30410, 31323  
Suma 2.8717 ha  
SKALA 1:1000

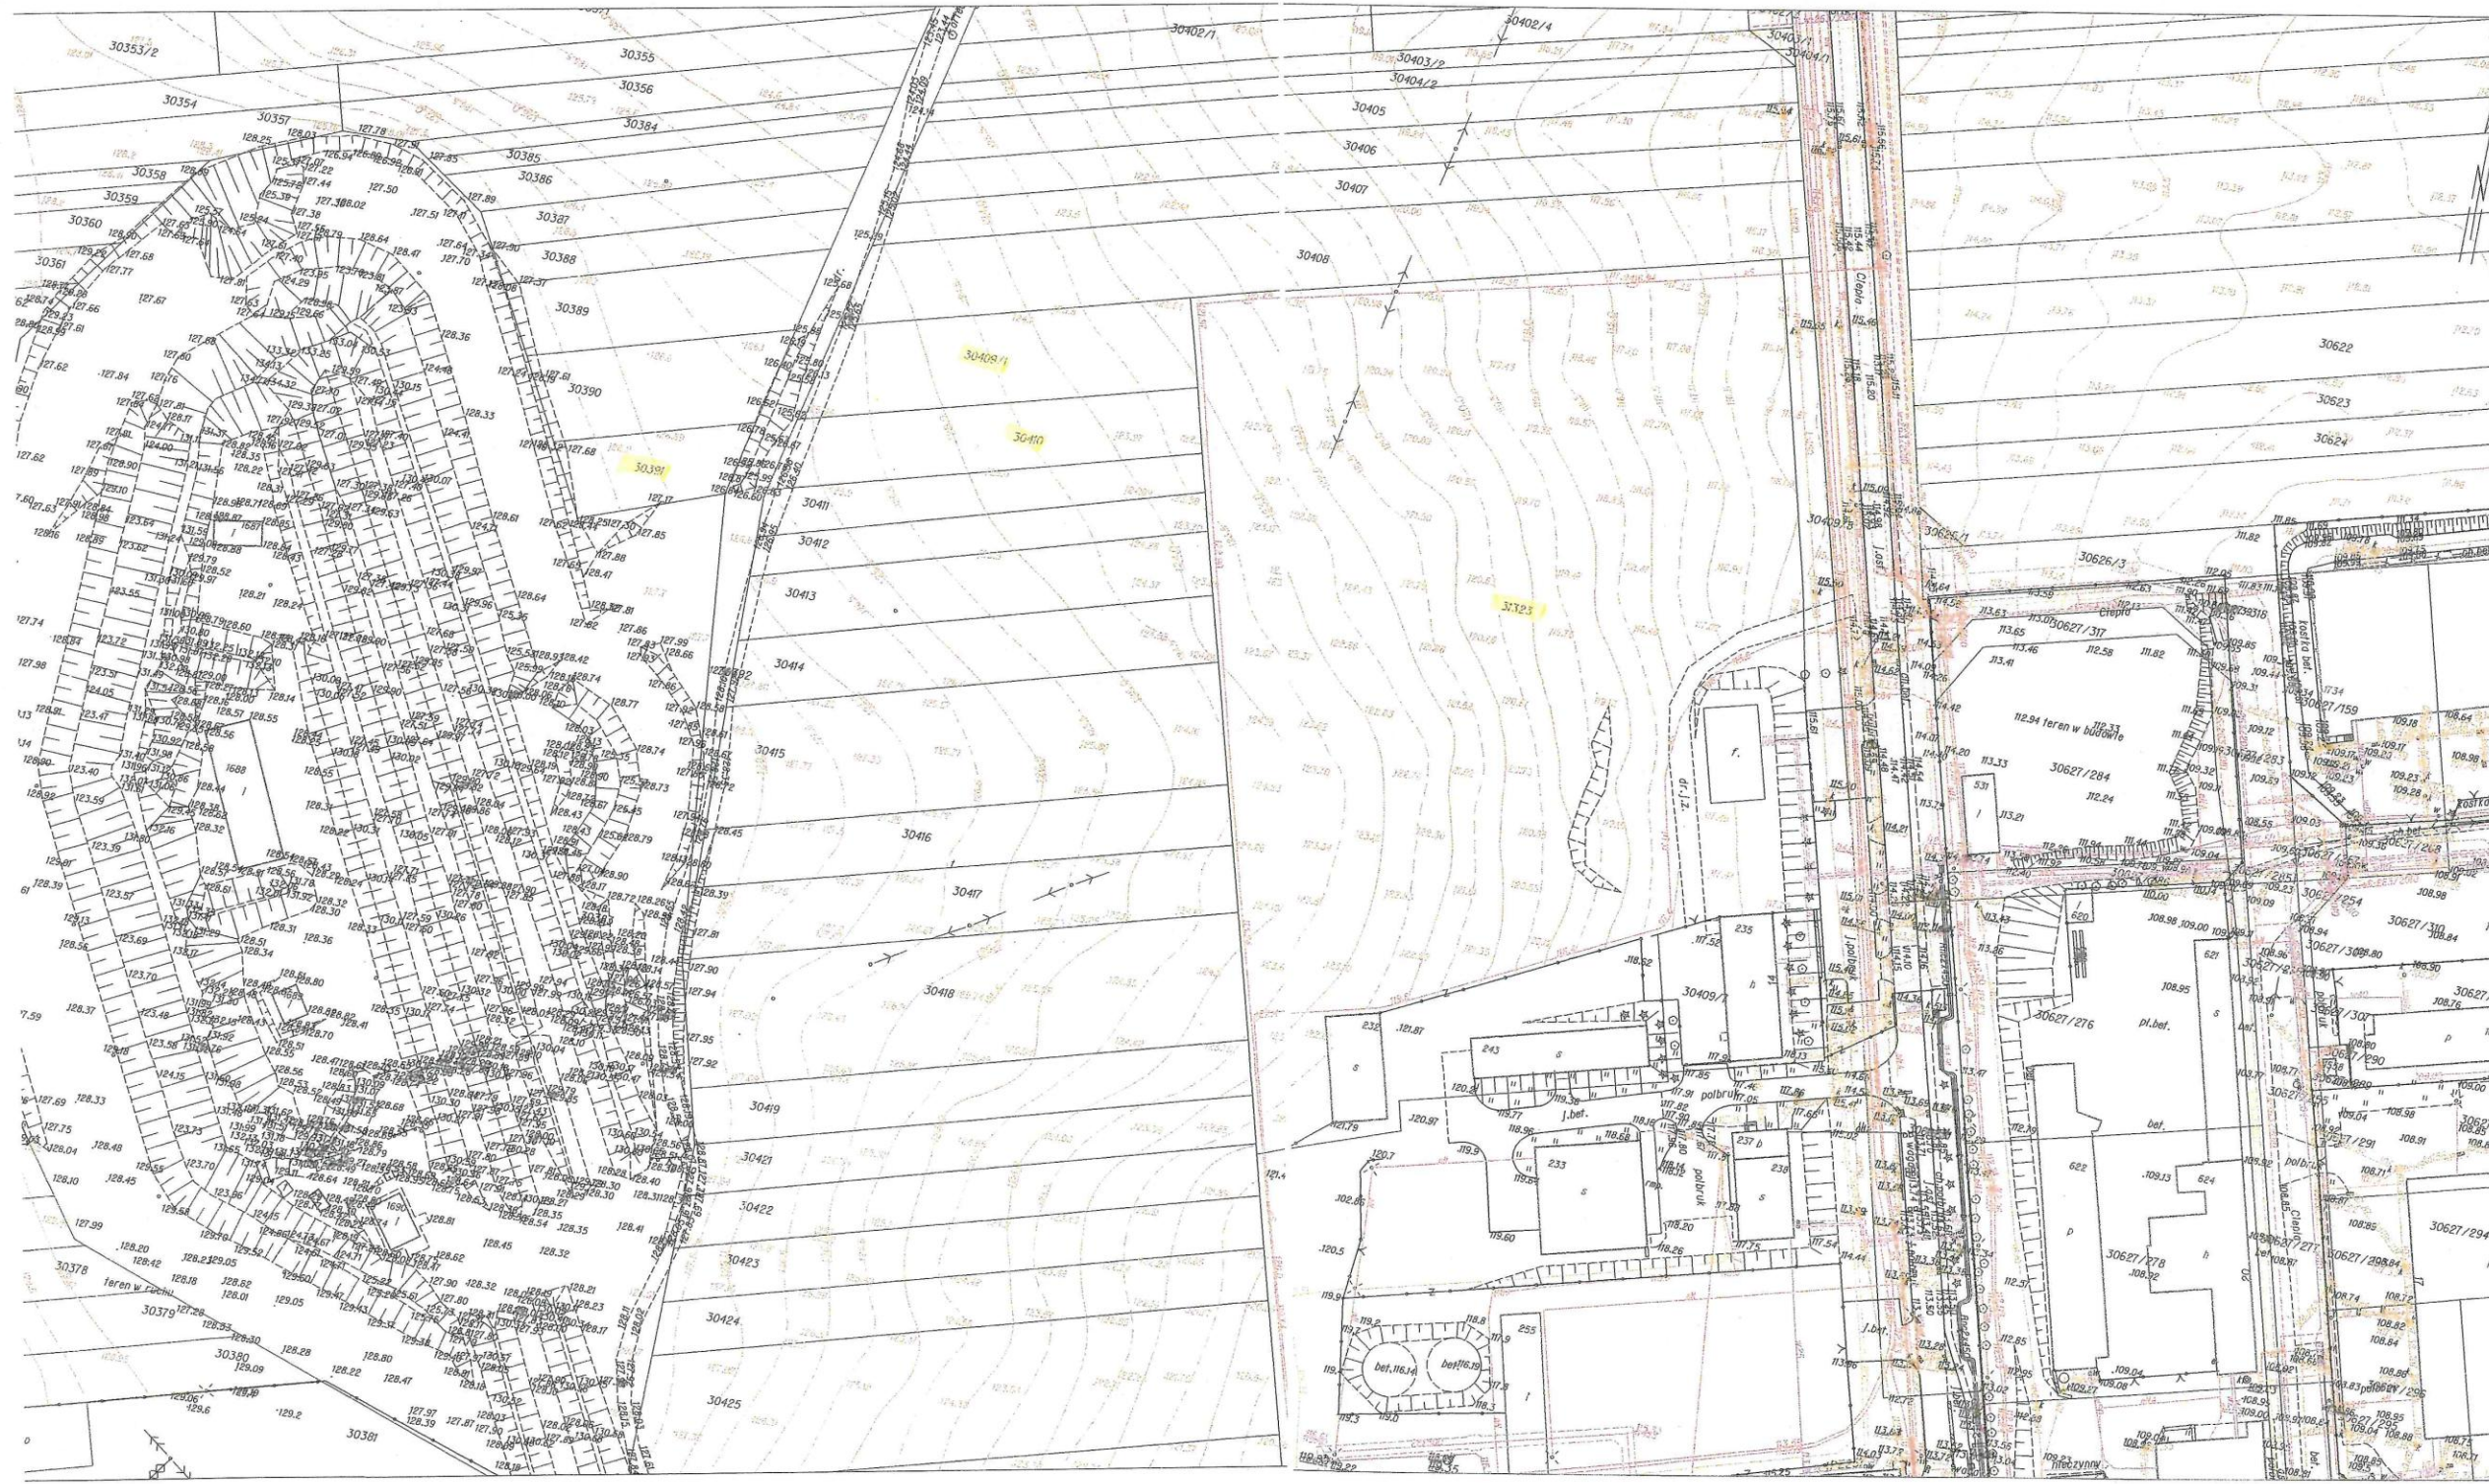

Łomża dn. 2012-01-23  
Sporządził: Maria Plechocińska