


GEODEZYJNE GRANICE GRUNTÓW OBJĘTYCH SCALENIEM I PODZIAKEM w dziedzińcy przemysłowo – składowej w rejonie ulic Zabiej i Sikarskiego

Skala 1:2500

Województwo Podlaskie
Powiat m.Lomża
Jednostka Ewidencyjna 206201_2, Lomża-miasto
Obszar Ewidencyjny Nr 0002, Lomża2
Nazwa Obiektu Lomża

Załącznik Nr 1
do Uchwały Nr 239/XV/16
Rady Miejskiej Lomży
z dnia 28 września 2016.

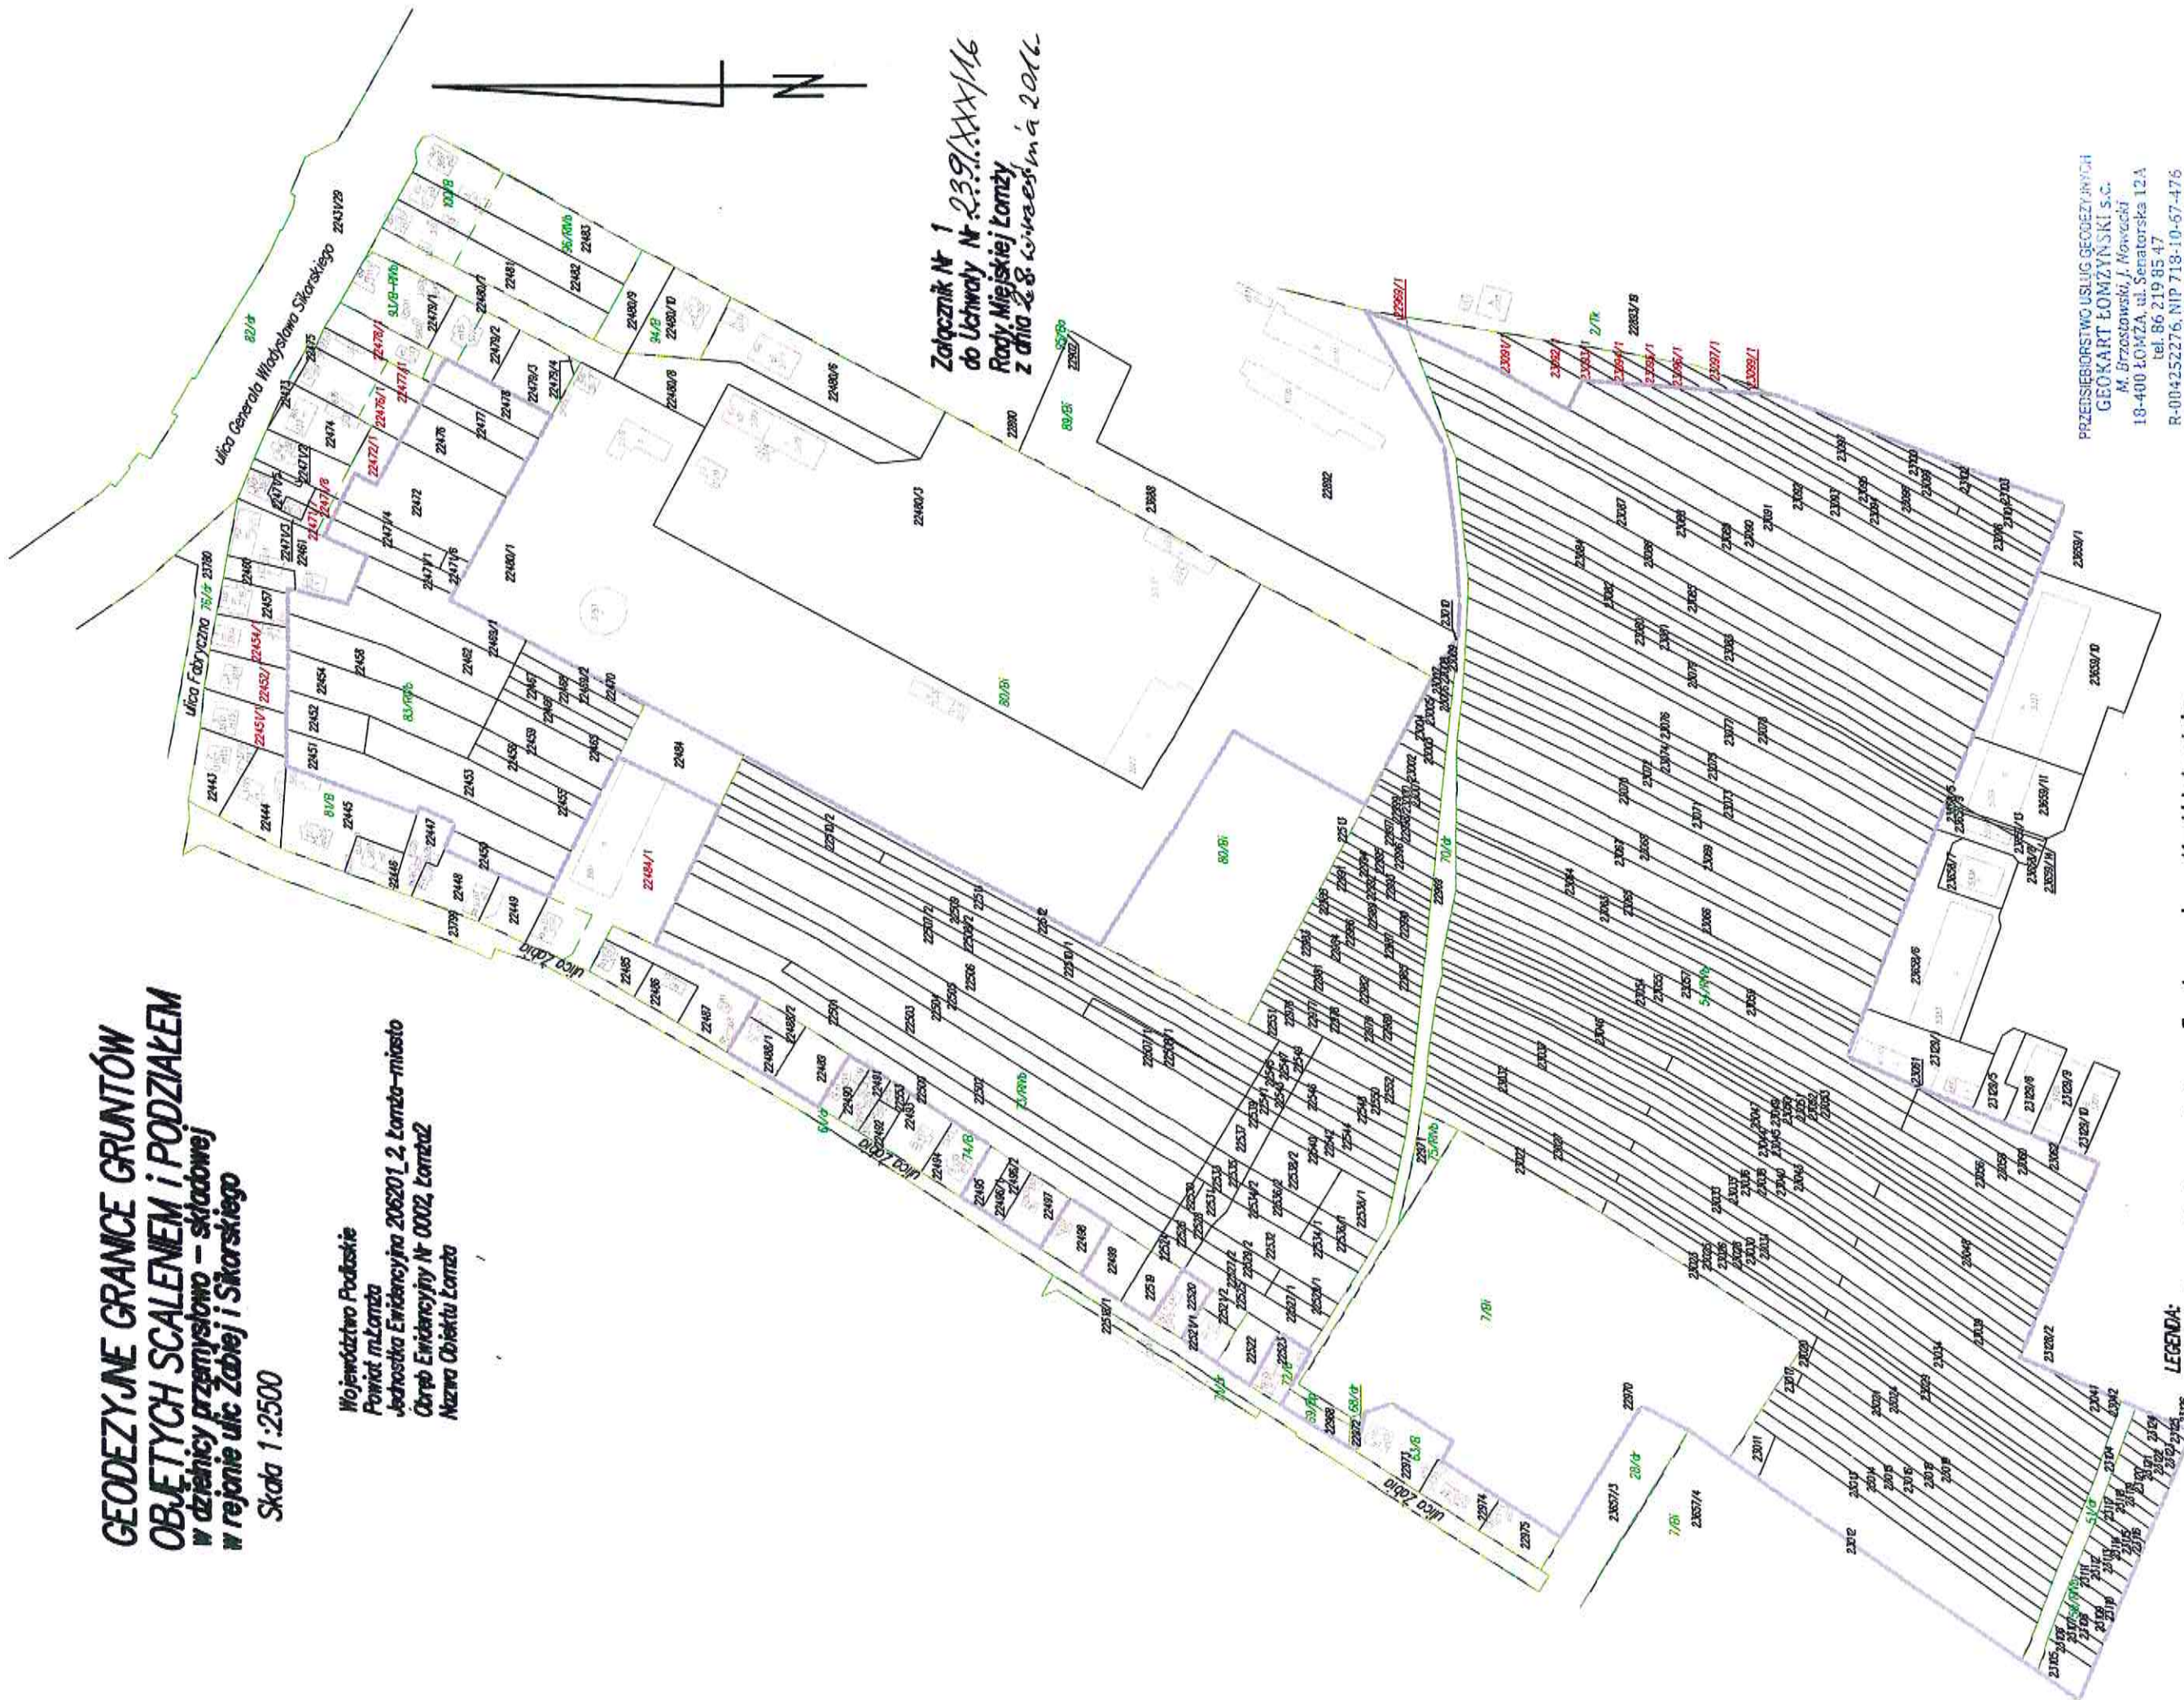

LEGENDA:

- 23891/1 – zewnętrzne granice obszaru scadenia
- 23891/1 – granice i nr działek projektowanych
- Mapę niniejszą sporządzono na podstawie mapy ewidencyjnej stanowiącej Państwowy Zasób Geodezyjny i Kartograficzny prowadzony przez Starostę Lomżyńskiego

Zewnętrzne granice gruntów objętych scadeniem i podziałem przyjęto zgodnie z Uchwałą Rady Miasta z dnia 28 listopada 2007r/Nr 227/XXI/07 w sprawie przystąpienia do scadenia i podziału nieruchomości położonych w Lomży w dziedzińcy przemysłowo-składowej w rejonie ulic Zabiej i Sikarskiego

PRZEDSIĘBIORSTWO USŁUG GEODEZYJNYCH
GEOKART ŁOMŻYŃSKI S.C.
M. Grzeszowski, J. Nowacki
18-400 ŁOMŻA, ul. Senatorska 12A
tel. 86 219 85 47
R-004252276, NIP 718-10-67-476

Wykonano w PUG **GEOKART ŁOMŻYŃSKI**
Kierownik Roboty mgr inż. Janek Nowacki
Lomża dnia 31 sierpnia 2016r.

GEODETA UPRAWNIENY Nr 1194
mgr inż. Janek Nowacki