

GEODEZYJNE GRANICE GRUNTÓW OBJĘTYCH SCALENIEM I PODZIAŁEM MAPA ZEWNĘTRZNYCH GRANIC SCALENIA I PODZIAŁU WEDŁUG STANU STAREGO

SKALA 1:2000

Identyfikator zgłoszenia: GN.II.6640.2748.2015

Województwo: podlaskie
Powiat: m. Łomża
J. ewidencyjna: Łomża - miasto [206201_1]
Obręb: Łomża 2 [0002]
Obiekt: Osiedle Staszica



Załącznik nr 1

do Uchwały Nr 264/XXXII/16

Rady Miejskiej Łomży

z dnia 30 listopada 2016 r.

Poświadczam, że niniejszy dokument został opracowany w wyniku prac geodezyjnych i kartograficznych, których rezultaty zawiera operat techniczny wpisany do ewidencji materiałów państwowego zasobu geodezyjnego i kartograficznego	
Organ prowadzący państwowy zasób geodezyjny i kartograficzny	STAROSTA ŁOMŻYŃSKI
Identyfikator ewidencyjny materiału zasobu	P. 2062, 2016, 686
Data wpisania operatu technicz. do ewidencji materiałów zasobu	2016-11-17
Imię i nazwisko osoby reprezentującej organ	Z UP. STAROSTY Beller mgr inż. Bogdan Długociński GŁÓWNY SPECJALISTA Kraj. G. i K. G. i.

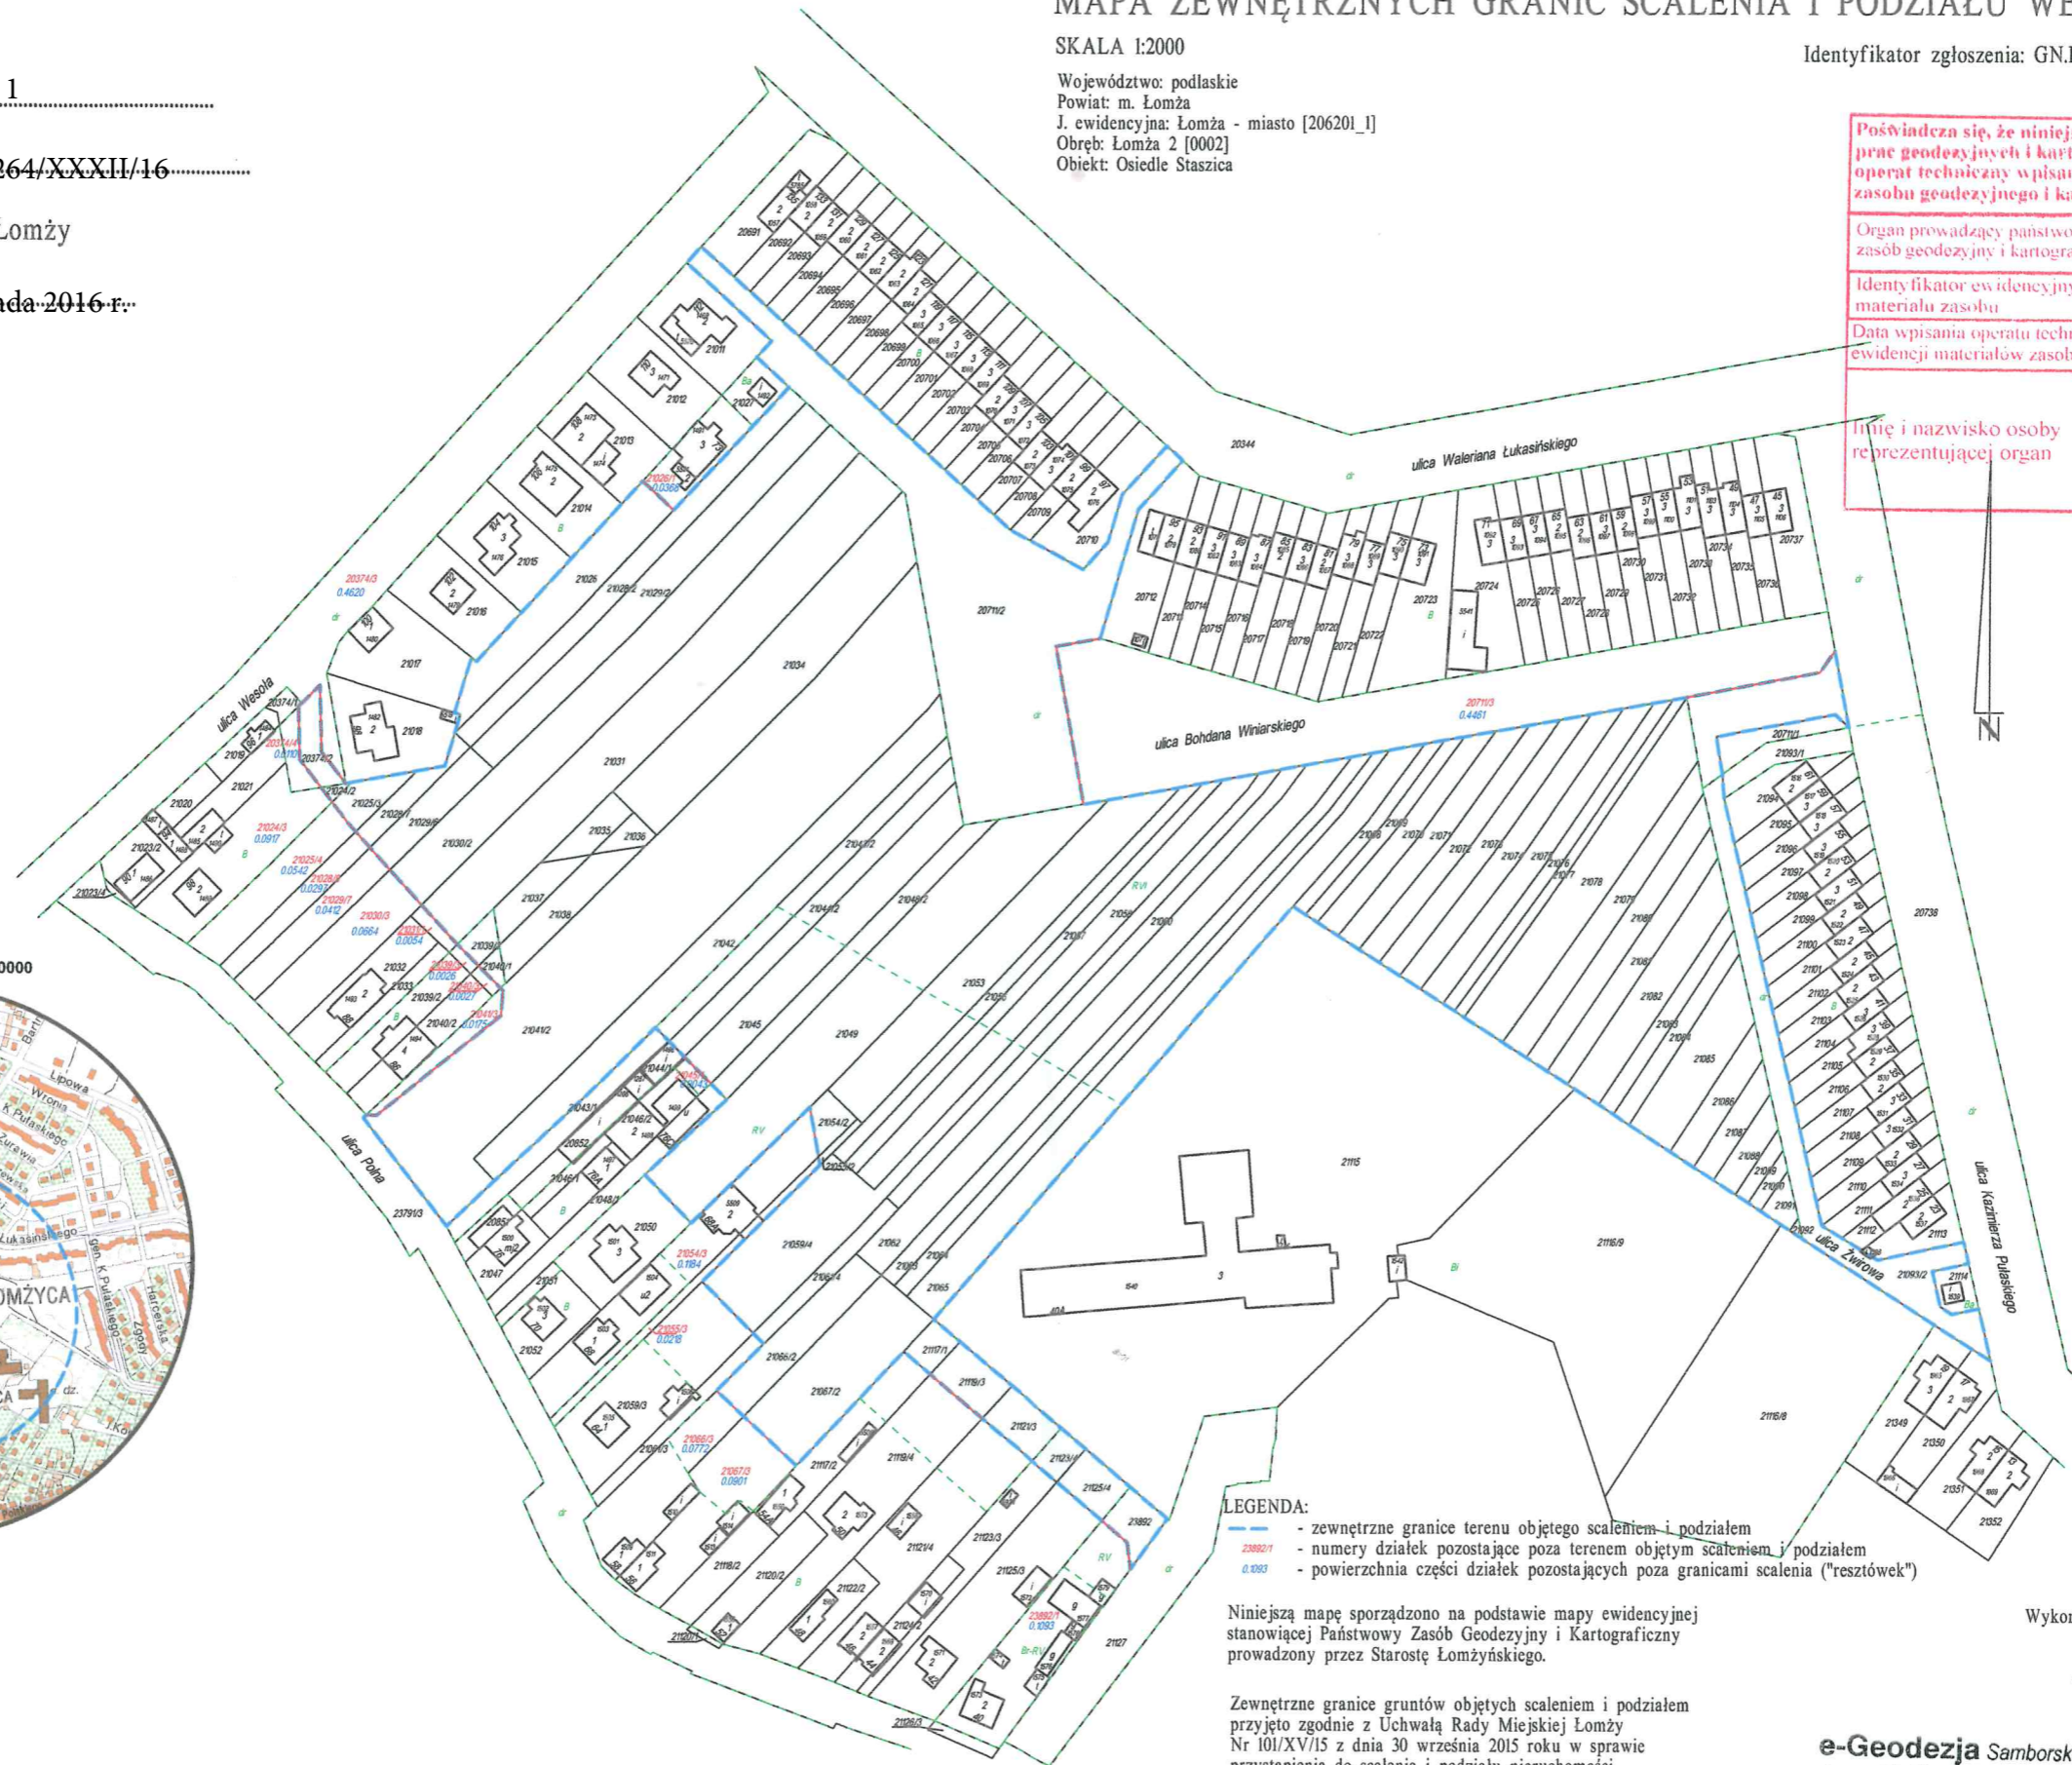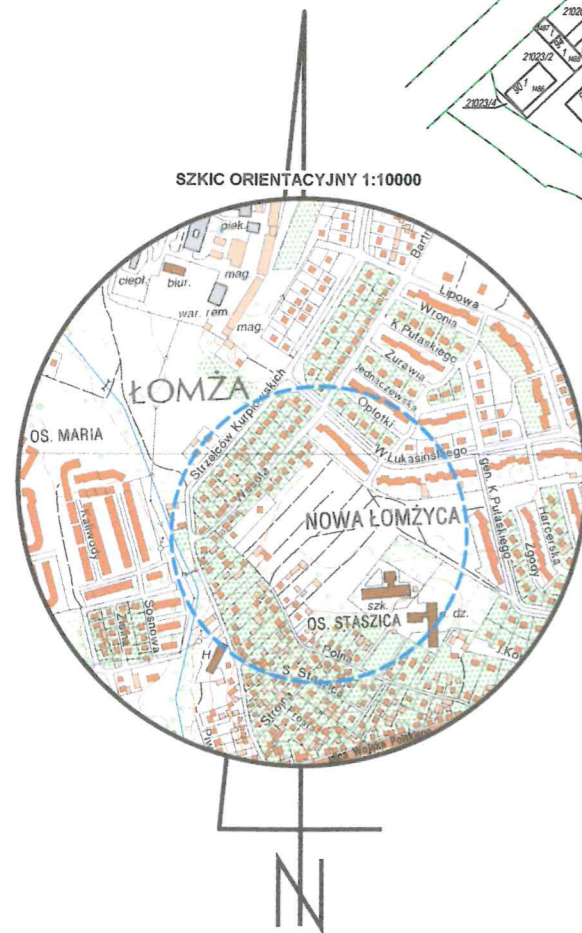

- LEGENDA:
- zewnętrzne granice terenu objętego scalem i podziałem
 - numery działek pozostające poza terenem objętym scalem i podziałem
 - powierzchnia części działek pozostających poza granicami scalem ("resztówek")

Niniejszą mapę sporządzono na podstawie mapy ewidencyjnej stanowiącej Państwowy Zasób Geodezyjny i Kartograficzny prowadzony przez Starostę Łomżyńskiego.

Zewnętrzne granice gruntów objętych scalem i podziałem przyjęto zgodnie z Uchwałą Rady Miejskiej Łomży Nr 101/XV/15 z dnia 30 września 2015 roku w sprawie przystąpienia do scalem i podziału nieruchomości położonych w Łomży na terenie Osiedla Staszica w obrębie ulic Polna, Wesoła, Bohdana Winiarskiego.

Wykonawcą niniejszego opracowania jest
e-Geodezja
Krzysztof Samborski
dnia 30 marca 2016 roku

e-Geodezja Samborski Krzysztof
ul. gen. W. Sikorskiego 140, 18-400 Łomża
NIP 718-106-72-98, R-200528568
tel. 86 215 02 30

GEODETA UPRAWNIONY
Uprawnienia Zawodowe Nr 17419
Krzysztof Samborski