

GEODEZYJNY PROJEKT SCALENIA I PODZIAKU NIERUCHOMOŚCI POŁOŻONYCH W ŁOMŻY w dzielnicy przemysłowo – składowej w rejonie ulic Żabiej i Sikorskiego

Skala 1:2500

Województwo Podlaskie

Powiat mŁomża

Jednostka Ewidencyjna 206201_2, Łomża–miasto

Obręb Ewidencyjny Nr 0002, Łomża2

Nazwa Obiektu Łomża


STAROSTWO POWIATOWE
WYDZIAŁ GEODEZJI, KARTOGRAFII, KATASTRU
I GOSPODARSTWA NIERUCHOMOŚCIAMI
18-400 ŁOMŻA
ul. Szosa Zambrowska 1/27
tel: 086/ 215 69 29, fax: 086/ 215 69 30
skt. pow. 33

Ponieważ się, że niniejszy dokument został opracowany w wyniku prac geodezyjnych i kartograficznych, których rezultaty zawiera operat techniczny wpisany do ewidencji materiałów państwowego zasobu geodezyjnego i kartograficznego	
Organ prowadzący państwowy zasób geodezyjny i kartograficzny	STAROSTA ŁOMŻYŃSKI
Identyfikator ewidencyjny materiału zasobu	P.ŁOMŻ.ŁOMŻ.5M1
Data wpisania operatu technicz. do ewidencji materiałów zasobu	2016-09-19
Imię i nazwisko osoby reprezentującej organ	Z UP STAROSTY mgr inż. Bogdan Stankiewicz GŁÓWNY SPECJALISTA odpr. Gł. I. I.G.N.



Dokument niniejszy jest wyrys z mapy ewidencyjnej i jest przeznaczony do dokonania wpisu w księgach wieczystych

Załącznik Nr 4
do Uchwały Nr
Rady Miejskiej Łomży
z dnia

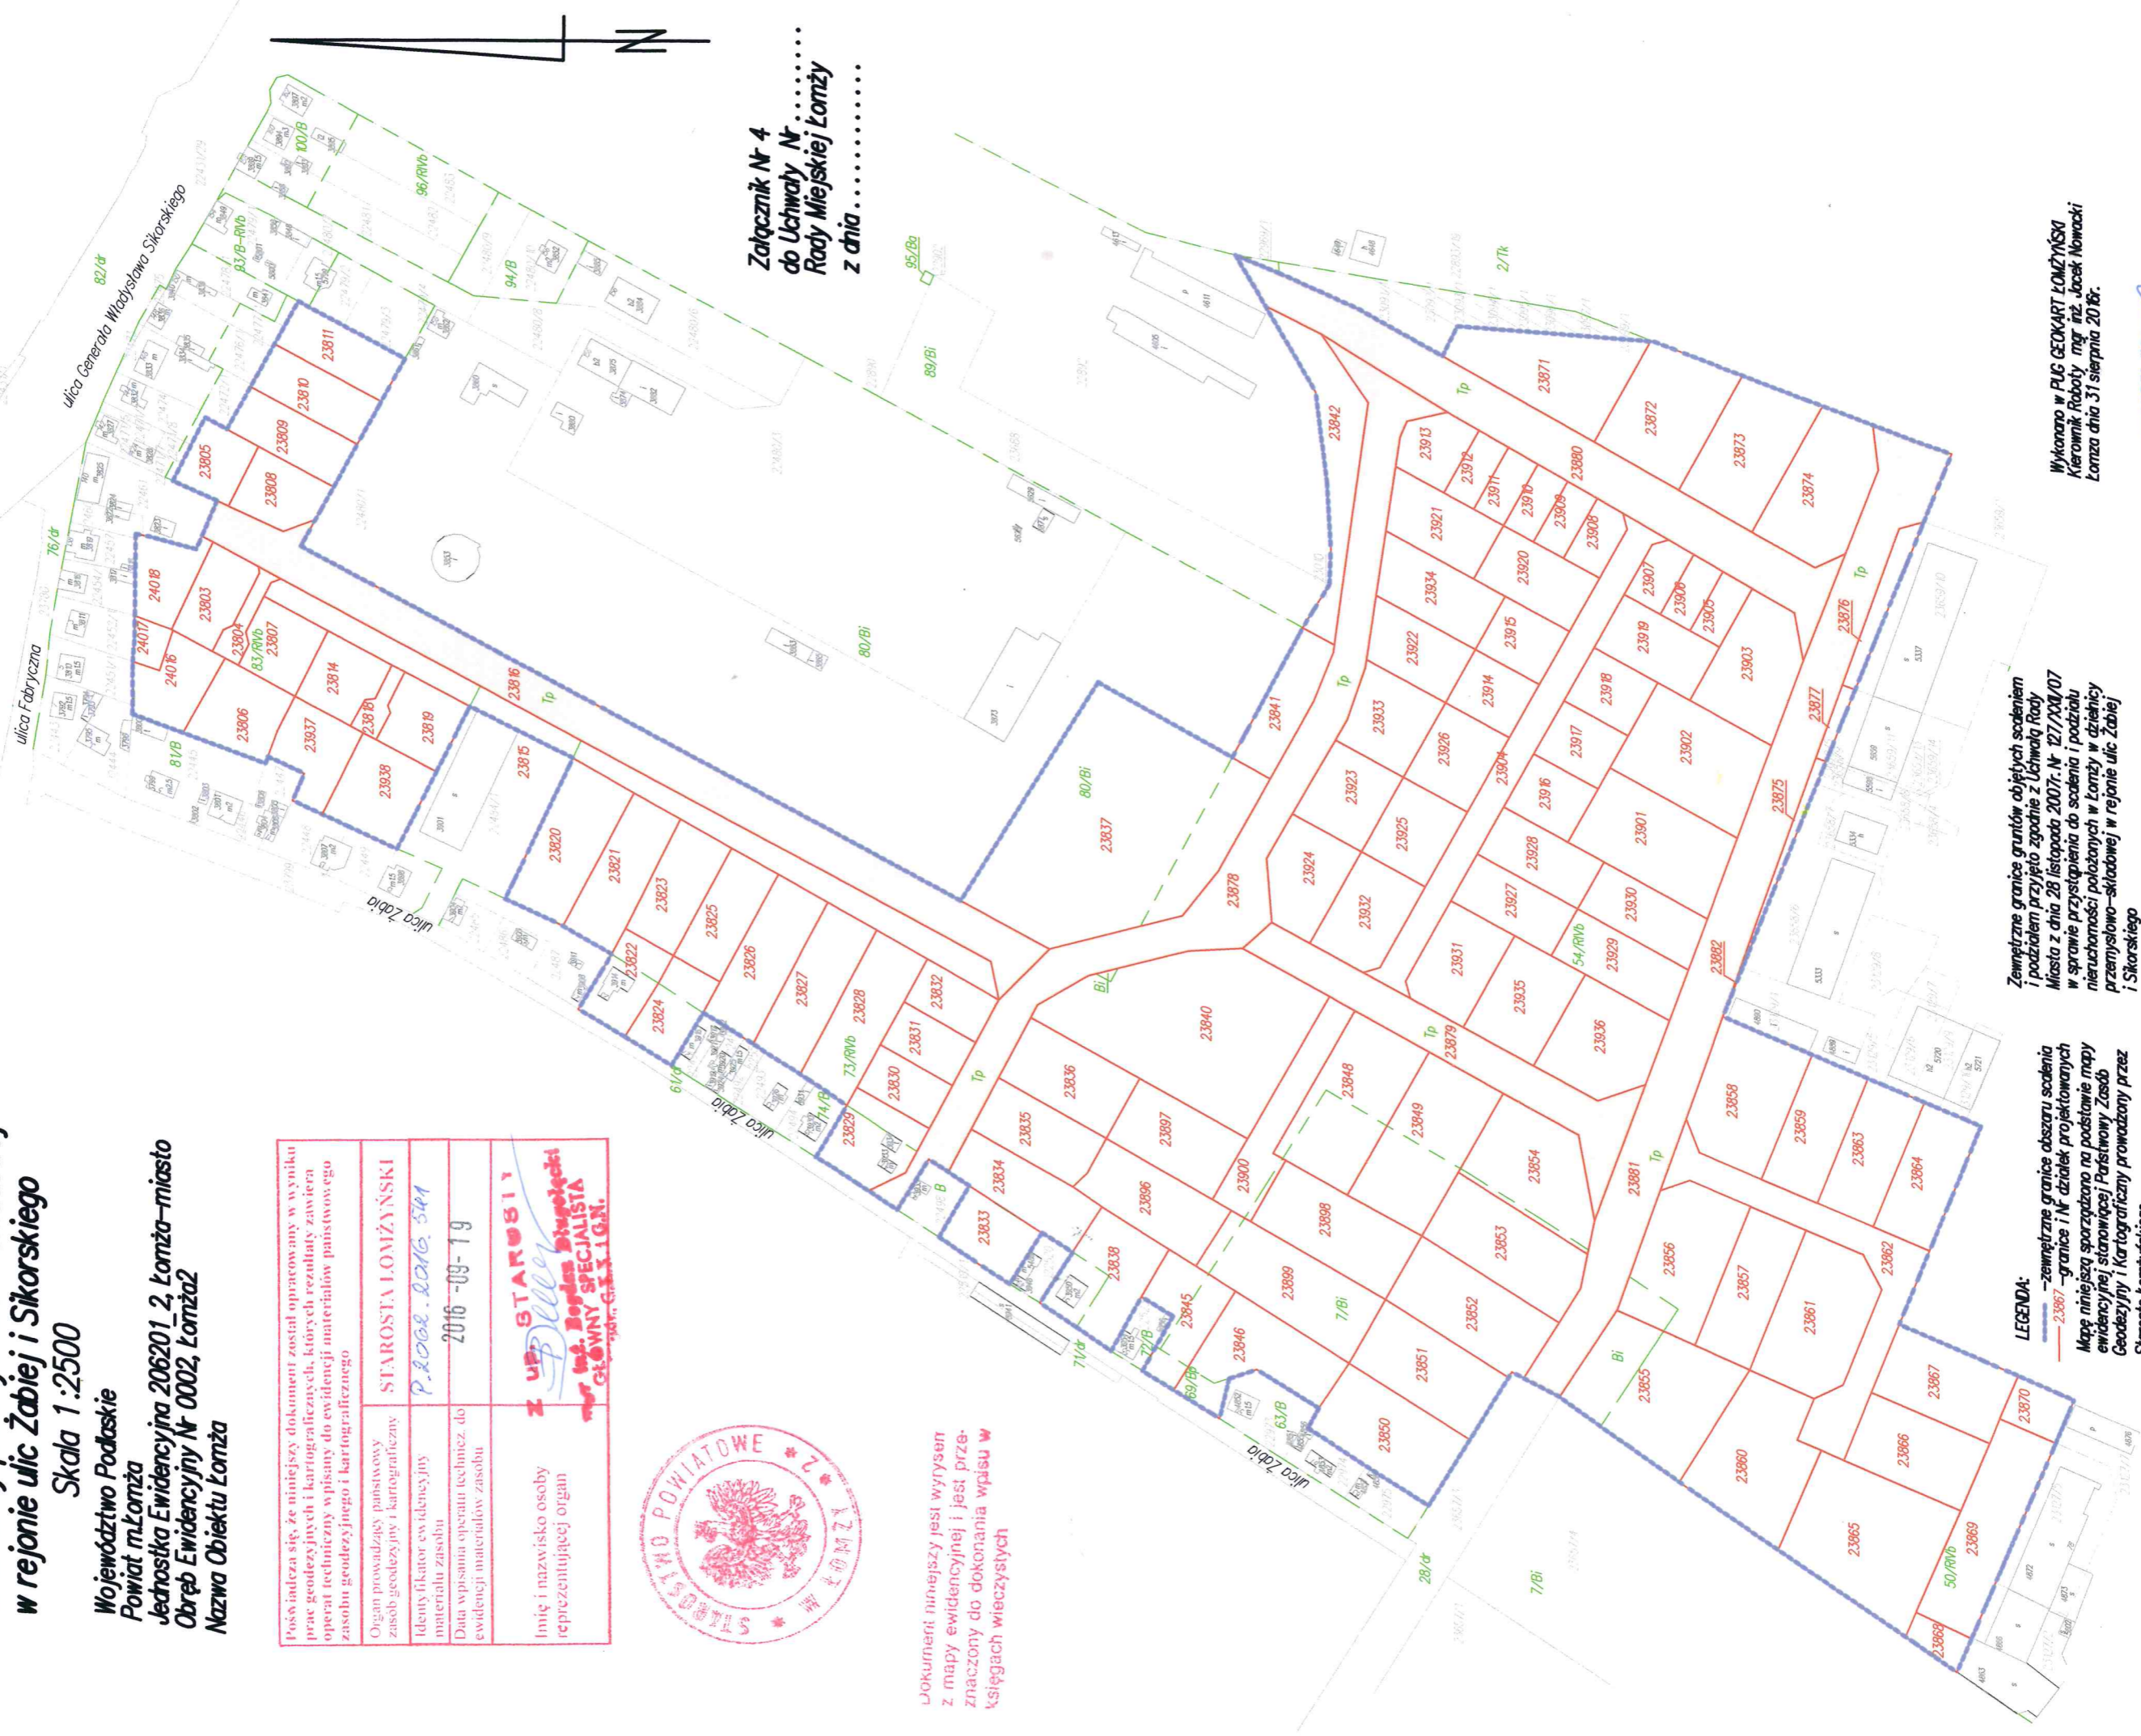

Zewnętrzne granice gruntów objętych scaleniem i podziałem przyjęto zgodnie z Uchwałą Rady Miasta z dnia 28 listopada 2007r. Nr 127/XL/07 w sprawie przystąpienia do scalenia i podziału nieruchomości położonych w Łomży w dzielnicy przemysłowo-składowej w rejonie ulic Żabiej i Sikorskiego

LEGENDA:
— zewnątrz granice obszaru scalenia
— 23867 — granice i Nr działek projektowanych
Mapę niniejszą sporządzono na podstawie mapy ewidencyjnej stworzonej Państwowym Zasad Geodezyjny i Kartograficzny prowadzony przez Starostę Łomżyńskiego

Wykonano w PUG GEOKART ŁOMŻYŃSKI
Kierownik Roboty mgr inż. Jacek Nowacki
Łomża dnia 31 sierpnia 2016r.

PEBETA UPRAWNIENI Nr 1645
mgr inż. J. A. Nowacki