


PRZEKRÓJ PODŁUŻNY CIĄG PIESZO-JEZDNY skala 1:100/1000

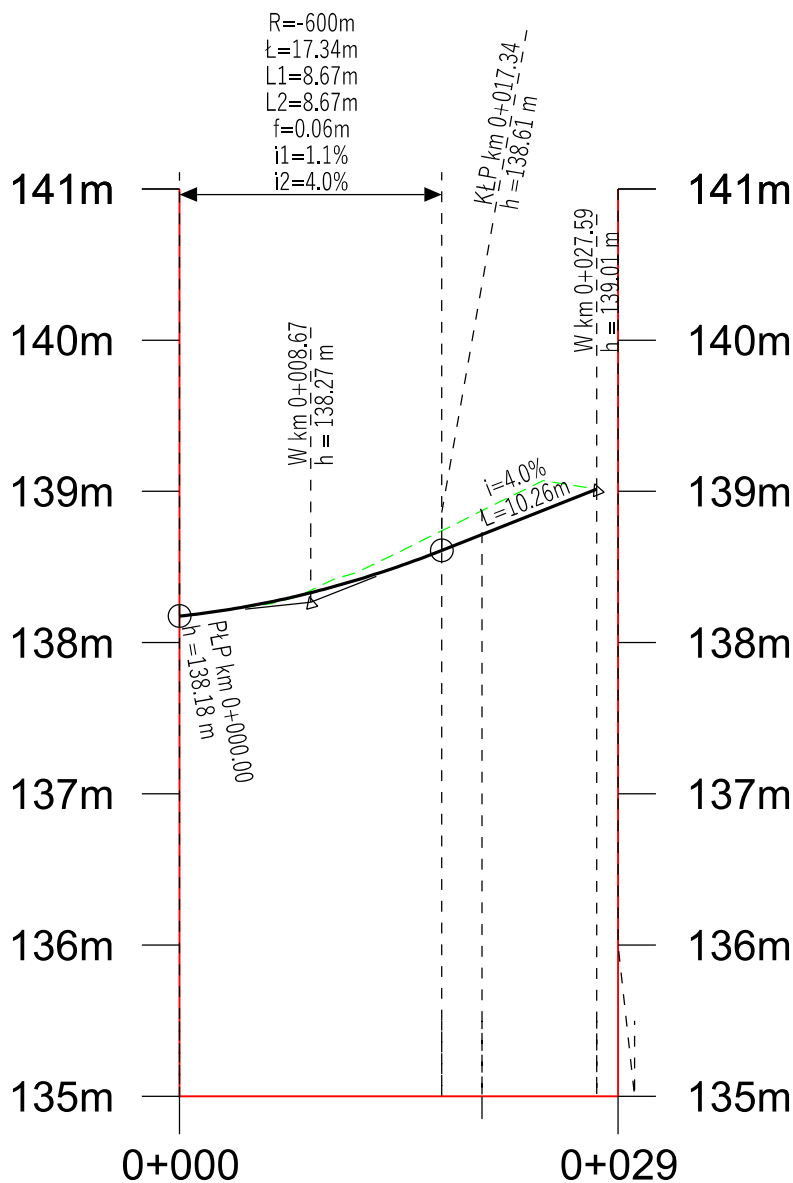

Rzędna projektowana	138.18	138.61	138.72	139.01
Rzędna istniejąca	138.17	138.74	138.87	139.01
Wysokość nasypu	0.01			
Głębokość wykopu		0.13	0.15	
Pochylenia i łuki pionowe	$L=17.34$ $T=8.67$ $R=-600$			
Proste i łuki poziome	$L=27.59$			
Pikietaż	0+000.00	0+017.34	0+020.00	0+027.59 0+029.00

Zakład Budownictwa Inżynierskiego Karol Szymański 18-300 Zambrów, Aleja Wojska Polskiego 27A lok. 100			
INWESTOR			
Urząd Miejski w Łomży 18-400 Łomża, Pl. Stary Rynek 14			
Obiekt: Przebudowa ulicy Słonecznikowej w Łomży			
Stadium:			Branża:
Koncepcja			Drogowa
Nr rysunku:	Skala:	Nazwa rysunku:	Data:
3.2	1:100/1000	Przekrój podłużny	04.2020
Opracował:	Specjalność:	Nr uprawnień:	Podpis:
Projektant: mgr inż. Karol Szymański	drogowa	PDL/0123/PBD/17	
Asystent projektanta: mgr inż. Marcin Macko	drogowa		
Asystent projektanta: mgr inż. Krzysztof Sosnowski	drogowa		
Sprawdzający: mgr inż. Maciej Szymański	drogowa	PDL/0030/PBD/18	