



PRZEKROJE NORMALNE
od ulicy Wiosennej do ulicy Zawadzkiej


PT km 0+000 - km 0+101,00

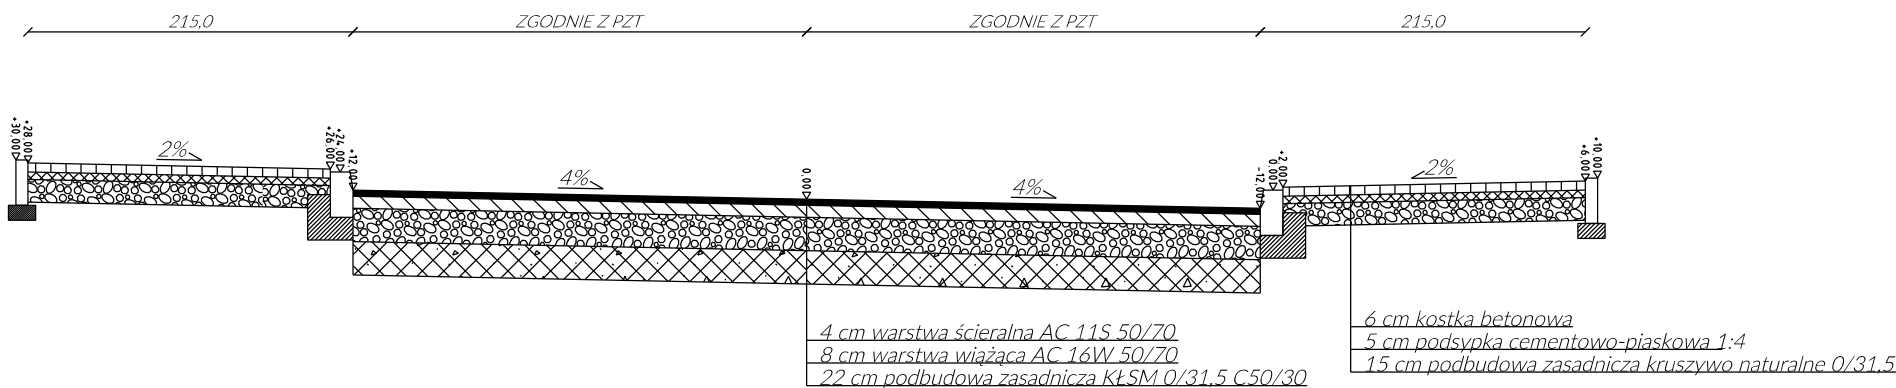

km 0+101- KT km 0+152,88

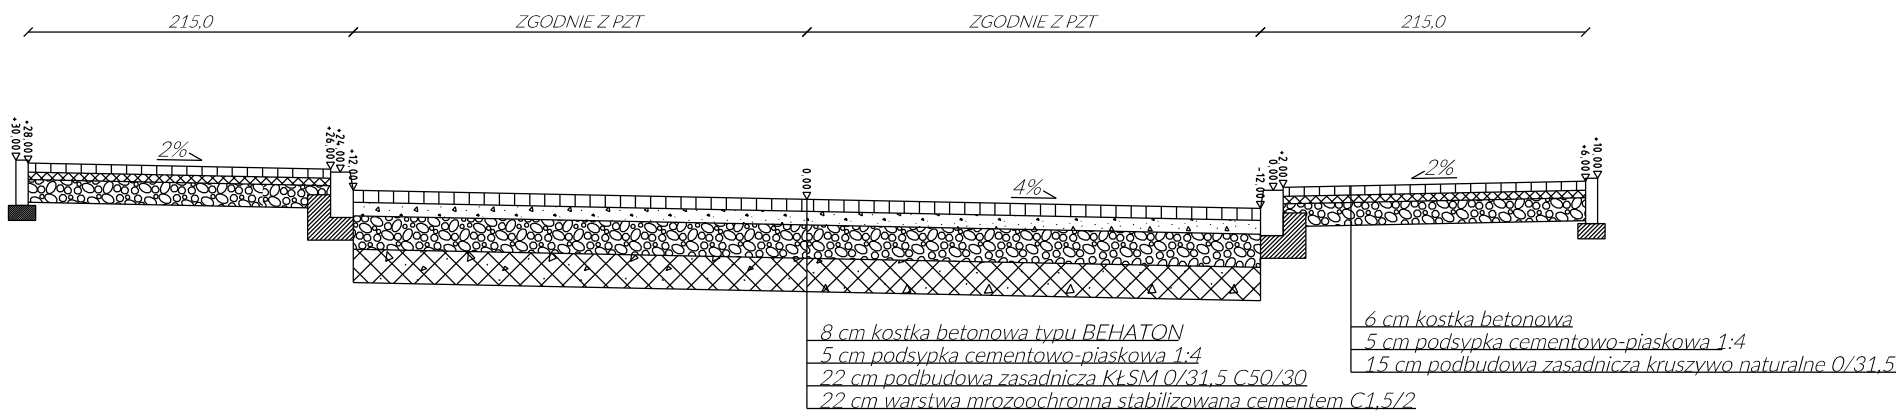

CIĄG PIESZO-JEZDNY
PT km 0+000 - KT 0+027,59

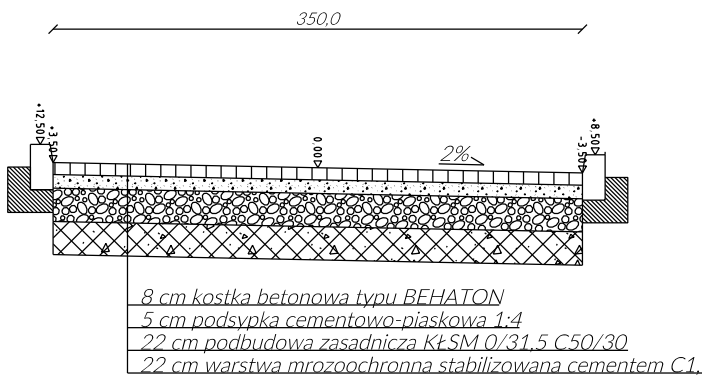

Zakład Budownictwa Inżynieryjnego Karol Szymański 18-300 Zambrów, Aleja Wojska Polskiego 27A lok. 100			
INWESTOR			
Urząd Miejski w Łomży 18-400 Łomża, Pl. Stary Rynek 14			
Obiekt: Przebudowa ulicy Słonecznikowej w Łomży			
Stadium:		Branża:	
Koncepcja		Drogowa	
Nr rysunku:	Skala:	Nazwa rysunku:	Data:
4.1	1:50	Przekroje normalne	04.2020
Opracował:		Specjalność:	Nr uprawnień:
Projektant: mgr inż. Karol Szymański		drogowa	PDL/0123/PBD/17
Asystent projektanta: mgr inż. Marcin Macko		drogowa	
Asystent projektanta: mgr inż. Krzysztof Sosnowski		drogowa	
Sprawdzający: mgr inż. Maciej Szymański		drogowa	PDL/0030/PBD/18