



ELEWACJA
POŁUDNIOWA
skala 1:150

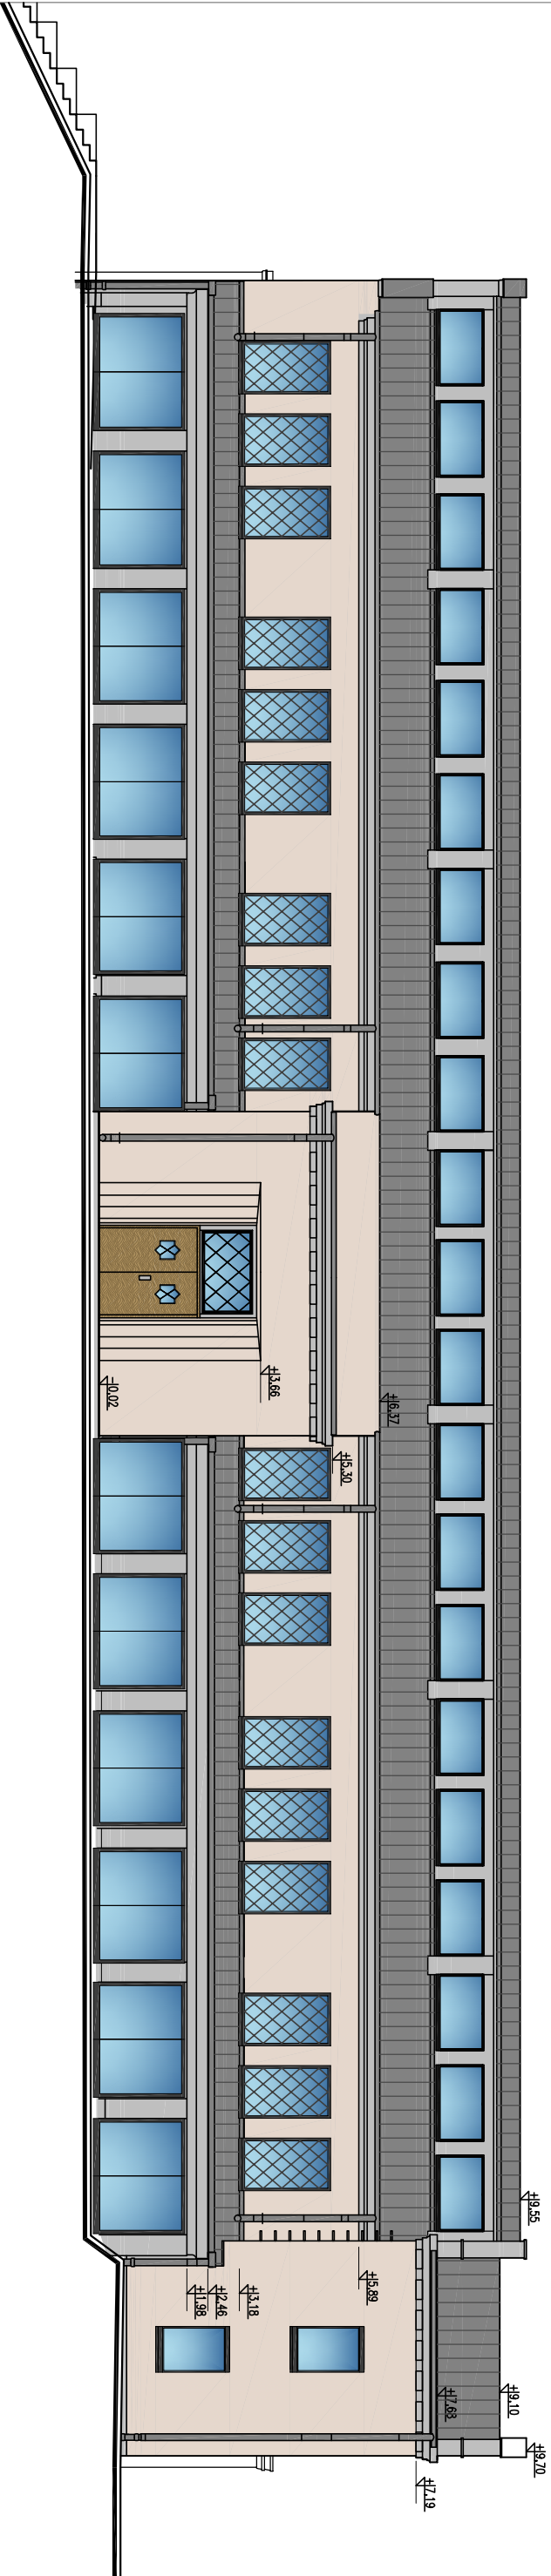

<div><div></div><div>Atelier ZETTA ul. Suraska 2/11 15-422 Białystok tel. (0-85) 742 43 49, (0-85) 742 43 68 fax: (0-85) 742 43 69 e-mail: zetta@zetta.com.pl internet: www.zetta.com.pl</div></div>			
PROJEKT	KONCEPCJA REWITALIZACJI I PRZEBUDOWY HALI TARGOWEJ PRZY UL. STARY RYNEK 6 W ŁOMŻY	DATA	28.08.2013
		SKALA	1:150
		NR RYS.	4
RYSUNEK	ELEWACJA POŁUDNIOWA WARIANT VIID	KONCEPCJA	
Autor	mgr inż. arch. Zenon Zabągło		
Współpraca	mgr inż. arch. Piotr Konopka		

PROJEKT stworzony programem autorskim - zgodnie z Ustawą o Prawie Autorskim i Prawach pokrewnych
Dla Użytkownika z arch. i/2d. i/3d. - Powołanie autorskie lub inżynierskie oraz zgody autora projektu - ZADROKOWE