




**ELEWACJA  
WSCHODNIA  
skala 1:150**

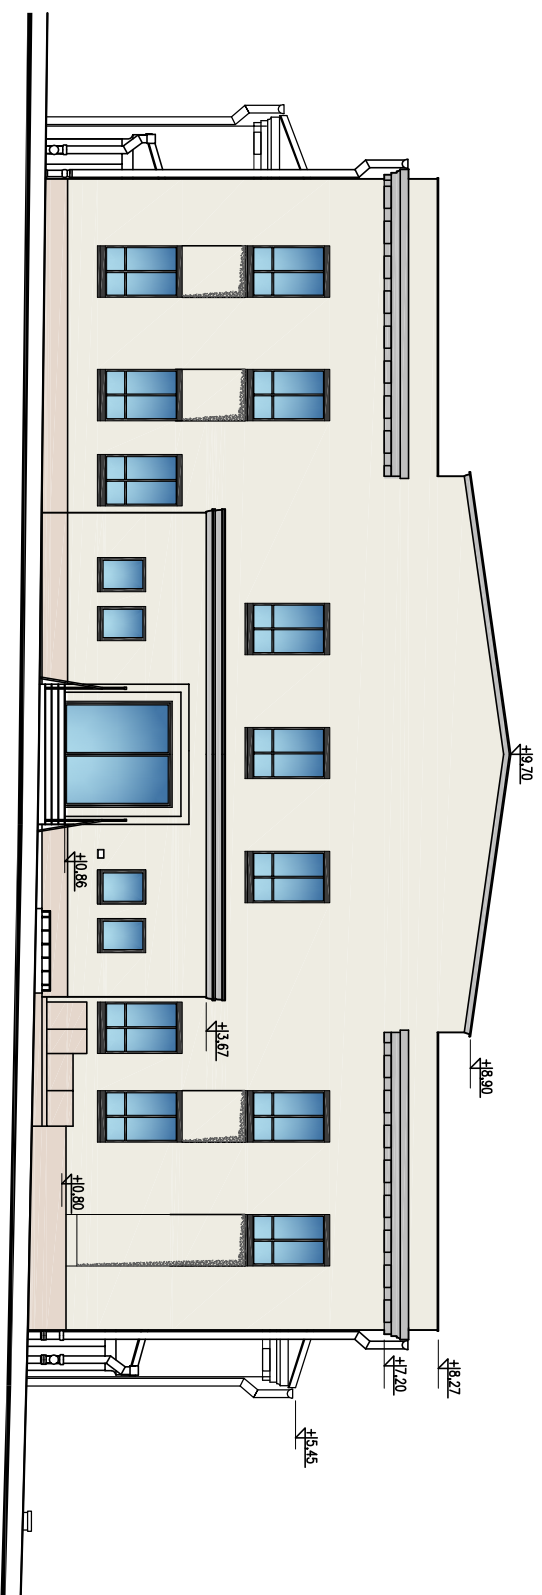

# ELEWACJA ZACHODNIA skala 1:150

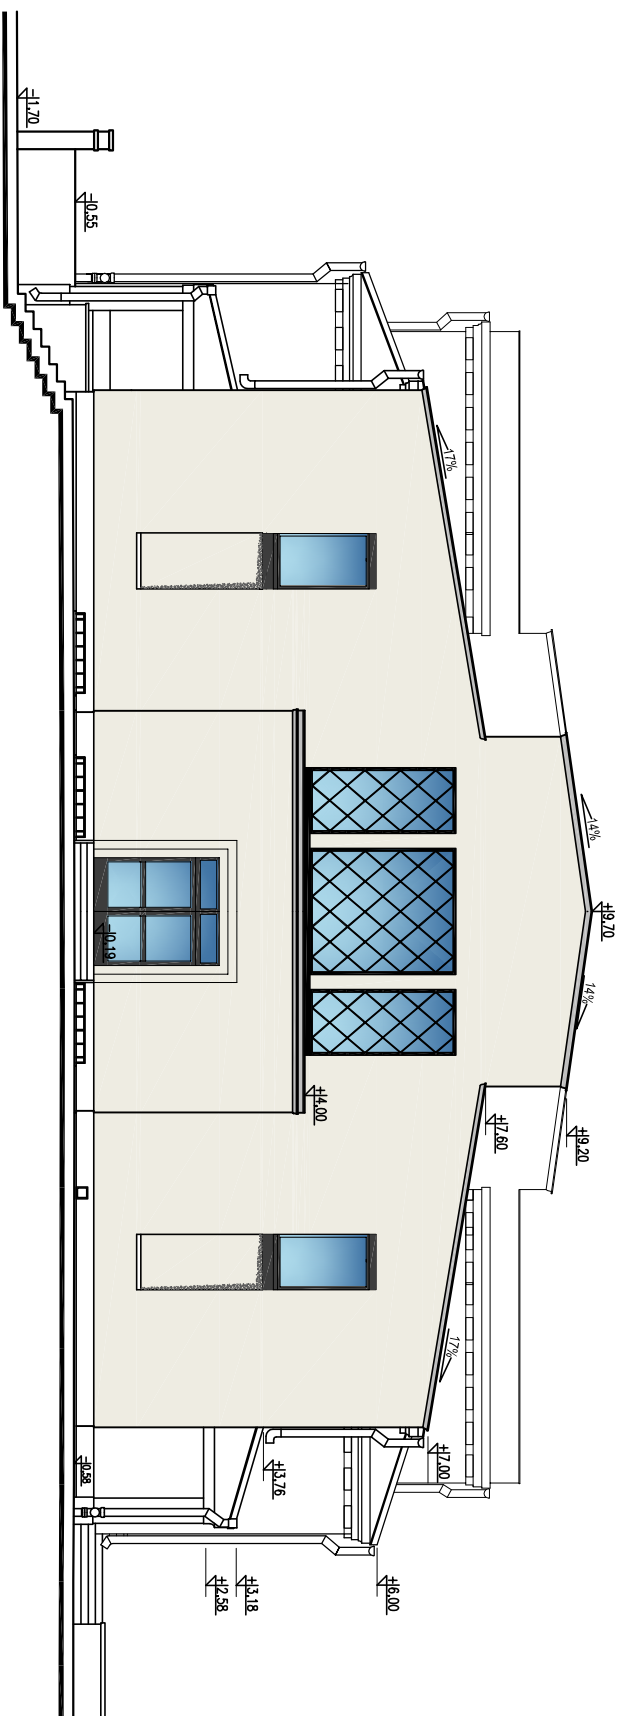

 <b>Atelier ZETTA</b> ul. Surska 2/11 15-422 Białystok tel. (0-85) 742 49 49, (0-85) 742 43 68 fax (0-85) 742 43 69 e-mail: zetta@zetta.com.pl internet: www.zetta.com.pl			
PROJEKT	KONCEPCJA REWITALIZACJI I PRZEBUDOWY HALI TARGOWEJ PRZY UL. STARY RYNEK 6 W ŁÓDŻY	DATA	28.08.2013
		SKALA	1:150
RYSUNEK	ELEWACJE WSCHODNIA I ZACHODNIA WARIANT VIII	NR RYS.	6
		KONCEPCJA	
Autor	mgr inż. arch. Zenon Zabagło		
Współpraca	mgr inż. arch. Piotr Konopka		

PROJEKT chroniony prawem autorskim - zgodnie z Ustawą o Prawie Autorskim i prawach pokrewnych  
Dz.U. 124, poz. 83 z dn. 4-02-1962. Powołanie całości lub fragmentów bez zgody autora projektu - ZABRONIONE