


PRZEKRÓJ
skala 1:100

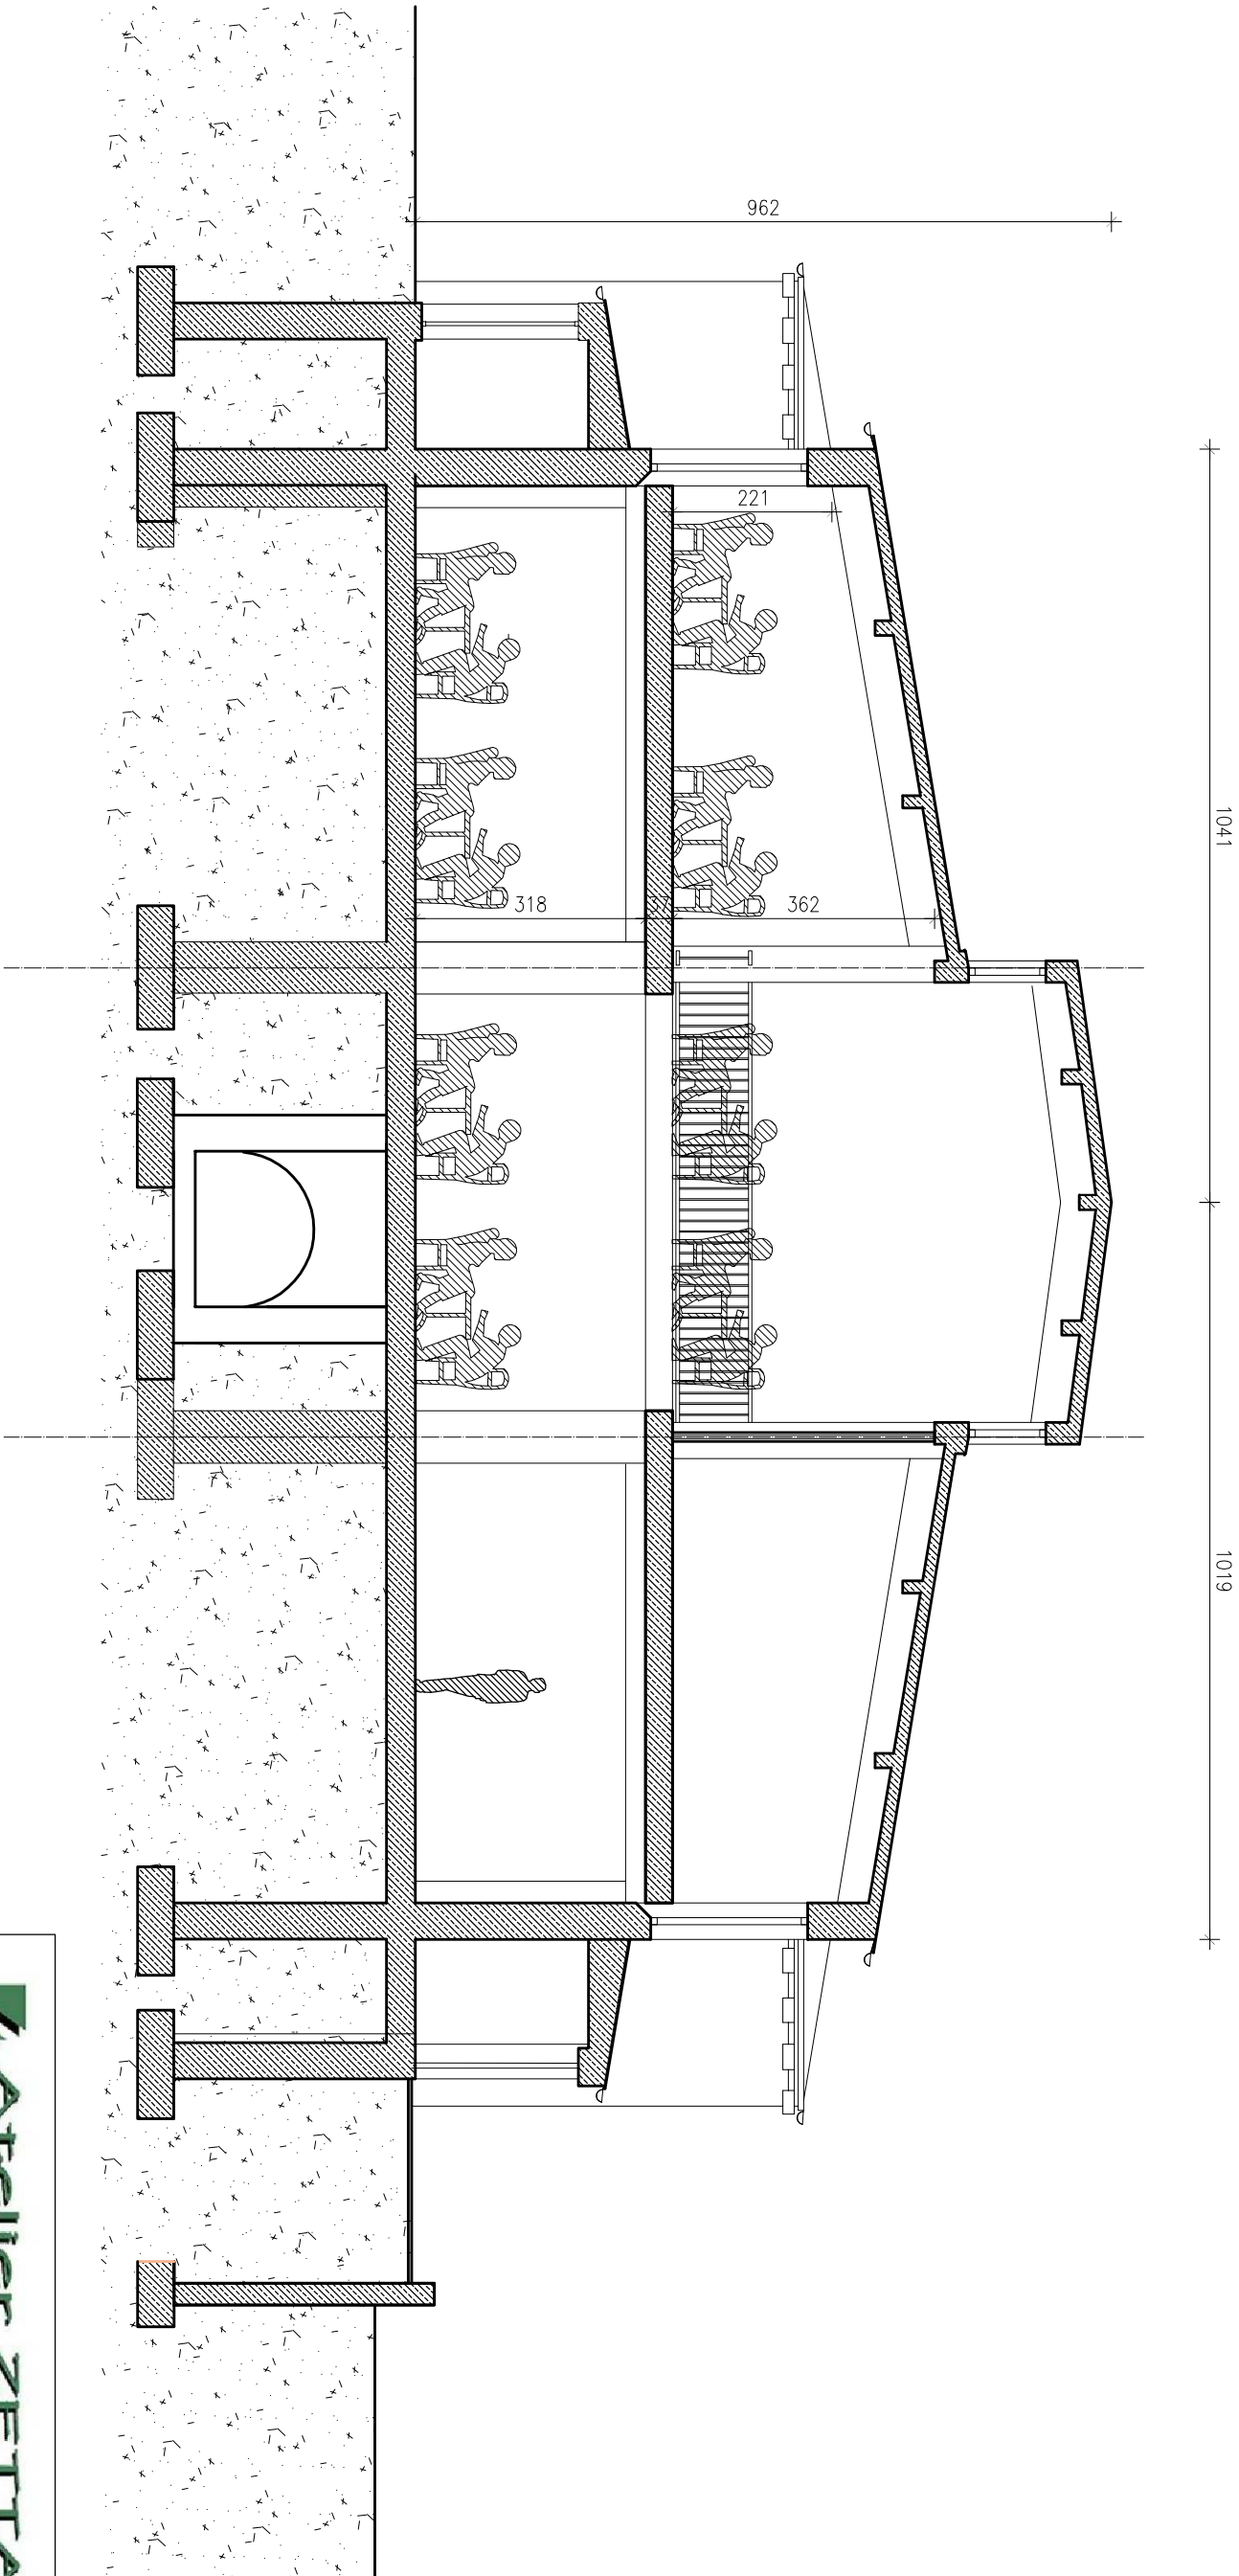

ul. Surażska 2/11 15-422 Białystok
tel. (0-85) 742 49 49, (0-85) 742 43 68 fax: (0-85) 742 43 69
e-mail: zetta@zetta.com.pl internet: www.zetta.com.pl

PROJEKT	KONCEPCJA PROGRAMOWO-PRZESTRZENNA ISTNIEJĄCEGO BUDYNKU HALI TARGOWEJ NA STARYM RYNKU W ŁÓDŹY		DATA	28.08.2013
			SKALA	1:100
			NR RYS.	7
RYSUNEK	PRZEKRÓJ A:A	WARIANT VIII D	KONCEPCJA	
Autor	mgr inż. arch. Z. ZABAGŁO			
Współpraca	mgr inż. arch. Piotr Konopka			