


ZMIANA MIEJSCOWEGO PLANU ZAGOSPODAROWANIA PRZESTRZENNEGO
części miasta Łomża (rejon ulic: Wojska Polskiego, Poznańskiej i projektowanej ulicy stanowiącej przedłużenie ulicy Meblowej)

Załącznik nr 1
 do Uchwały nr 484/LIII/18
 Rady Miejskiej Łomży
 z dnia 25 kwietnia 2018 r.

1:1000

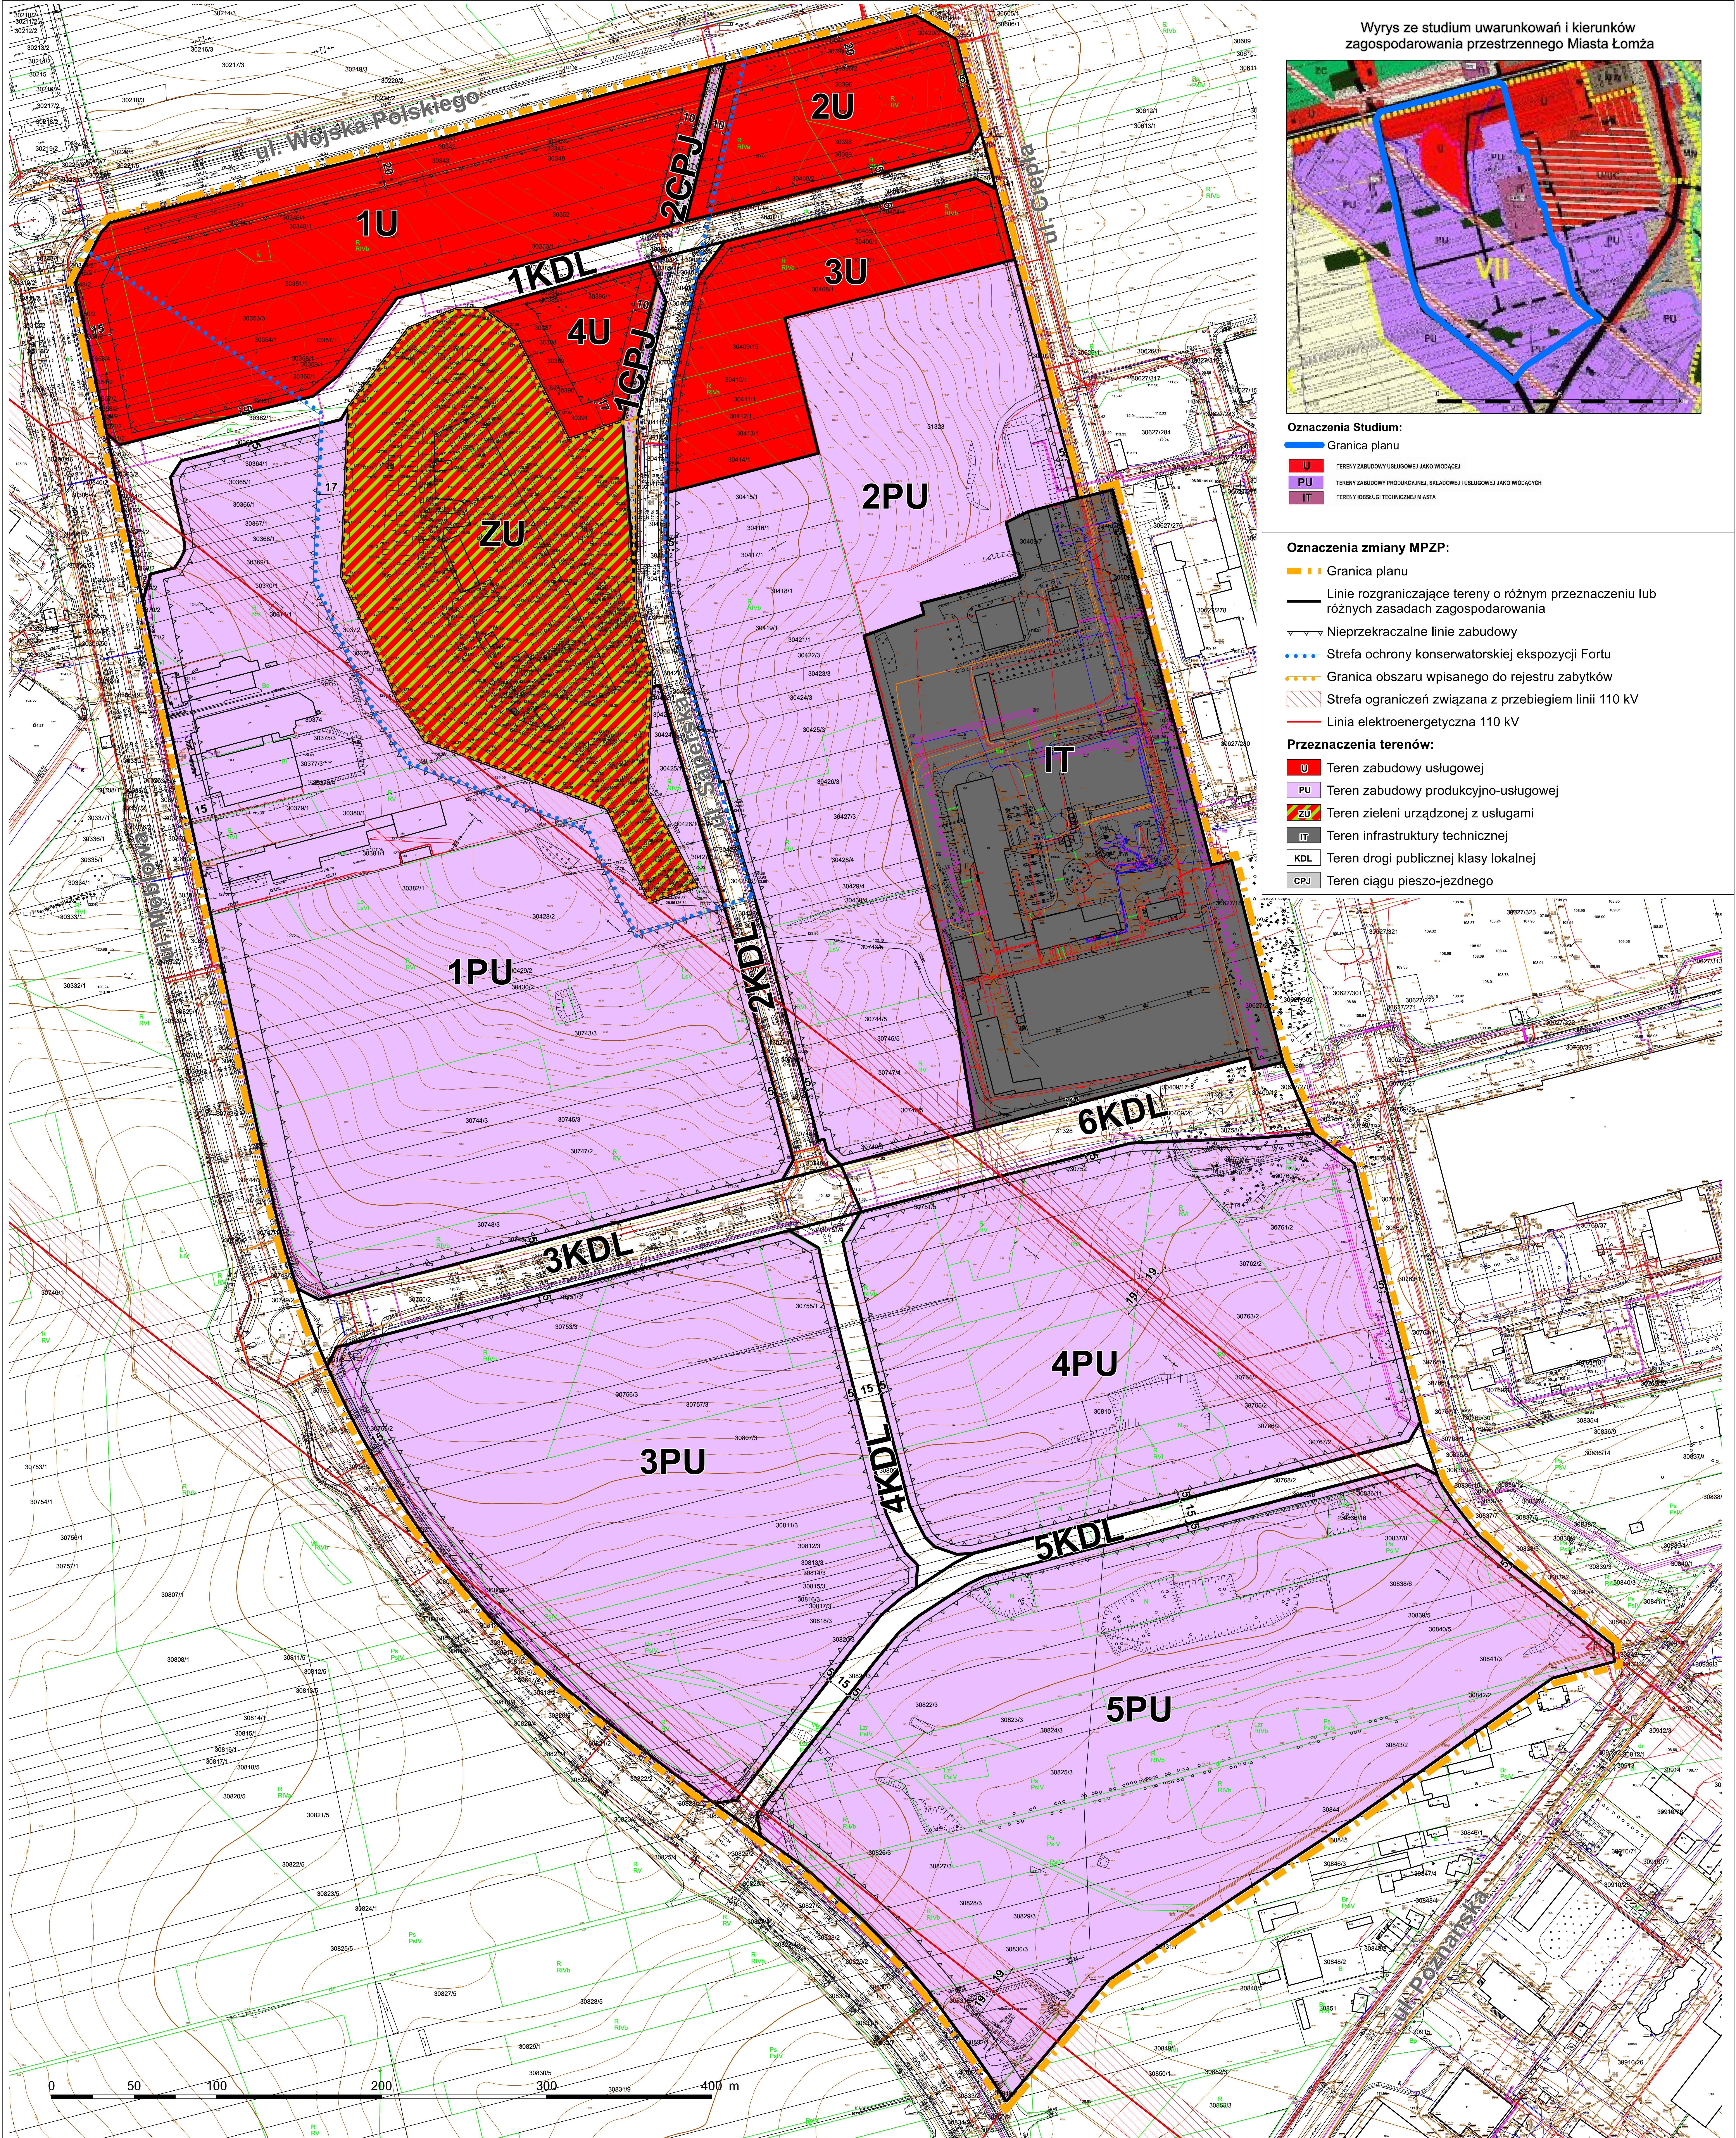

Wyrys ze studium uwarunkowań i kierunków zagospodarowania przestrzennego Miasta Łomży



Oznaczenia Studium:

- Granica planu
- U TERENY ZABUDOWY USŁUGOWEJ JAKO WODOCĄCZ
- PU TERENY ZABUDOWY PRODUKCYJNO-USŁUGOWEJ I USŁUGOWEJ JAKO WODOCĄCZ
- IT TERENY KOBIECZNOŚCI TECHNICZNEJ MIASTA

Oznaczenia zmiany MPZP:

- Granica planu
- Linie rozgraniczające tereny o różnym przeznaczeniu lub różnych zasadach zagospodarowania
- Nieprzekraczalne linie zabudowy
- Strefa ochrony konserwatorskiej ekspozycji Fortu
- Granica obszaru wpisanego do rejestru zabytków
- Strefa ograniczeń związana z przebiegiem linii 110 kV
- Linia elektroenergetyczna 110 kV

Przeznaczenia terenów:

- U Teren zabudowy usługowej
- PU Teren zabudowy produkcyjno-usługowej
- ZU Teren zieleni urządzonej z usługami
- IT Teren infrastruktury technicznej
- KDL Teren drogi publicznej klasy lokalnej
- CPJ Teren ciągu pieszo-jezdnego

0 50 100 200 300 400 m