

MIJSCOWY PLAN ZAGOSPODAROWANIA PRZESTRZENNEGO MIASTA ŁOMŻA DLA TERENÓW POŁUDNIOWO - WSCHODNIEJ CZĘŚCI MIASTA ŁOMŻA


Załącznik nr 1
do Uchwały Nr 220/XXI/20
z dnia 26 lutego 2020 r.

OZNACZENIA OBOWIĄZUJĄCE


- GRANICA PLANU
- LINIE ROZGRANICZAJĄCE TERENY O RÓŻNYM PRZEZNACZENIU
- NIEPRZEKARCZALNE LINIE ZABUDOWY
- STREFA OGRANICZENIA ZWIĄZANA Z PRZEBIEGIEM LINII 110 KV
- PRZEZNACZENIE TERENU:**
- MN - TEREN ZABUDOWY MIESZKANIOWEJ JEDNORODZINNEJ
- MNu - TEREN ZABUDOWY MIESZKANIOWEJ JEDNORODZINNEJ I USŁUG
- MWU - TEREN ZABUDOWY MIESZKANIOWEJ WIELORODZINNEJ I USŁUG
- U - TEREN ZABUDOWY USŁUGOWEJ
- RM - TEREN ZABUDOWY ZAGRODOWEJ W GOSPODARSTWACH ROLNYCH, HODOWLANYCH I OGRODNICZYCH
- R - TEREN ROLNICZY
- ZPp - TEREN PARKU Z OBIEKTAMI MIEJSKICH INSTYTUCJI KULTURY W ROZUMIENIU PRZEPISÓW O ORGANIZOWANIU I PROWADZENIU DZIAŁALNOŚCI KULTURALNEJ ORAZ Z PUBLICZNYMI OBIEKTAMI SPORTOWYMI
- ZP - TEREN ZIELENI URZĄDZONEJ
- E - TEREN INFRASTRUKTURY TECHNICZNEJ - ELEKTROENERGETYKA
- KDZ - TEREN DROGI PUBLICZNEJ KLASY ZBIORCZEJ
- KDL - TEREN DROGI PUBLICZNEJ KLASY LOKALNEJ
- KDD - TEREN DROGI PUBLICZNEJ KLASY DOJAZDOWEJ
- KDW - TEREN DROGI WEWNĘTRZNEJ
- KDX - TEREN CIĄGU PIESZO-ROWEROWEGO
- OZNACZENIA INFORMACYJNE**
- GRANICA ADMINISTRACYJNA MIASTA ŁOMŻA
- 10 - LINIE WYMIAROWE
- POSTULOWANE PODZIAŁY
- PRZEBIEG LINII ELEKTROENERGETYCZNEJ 110 KV

1:2000
1 cm na mapie = 20 metrów w terenie

0 10 20 40 60 80 100 m

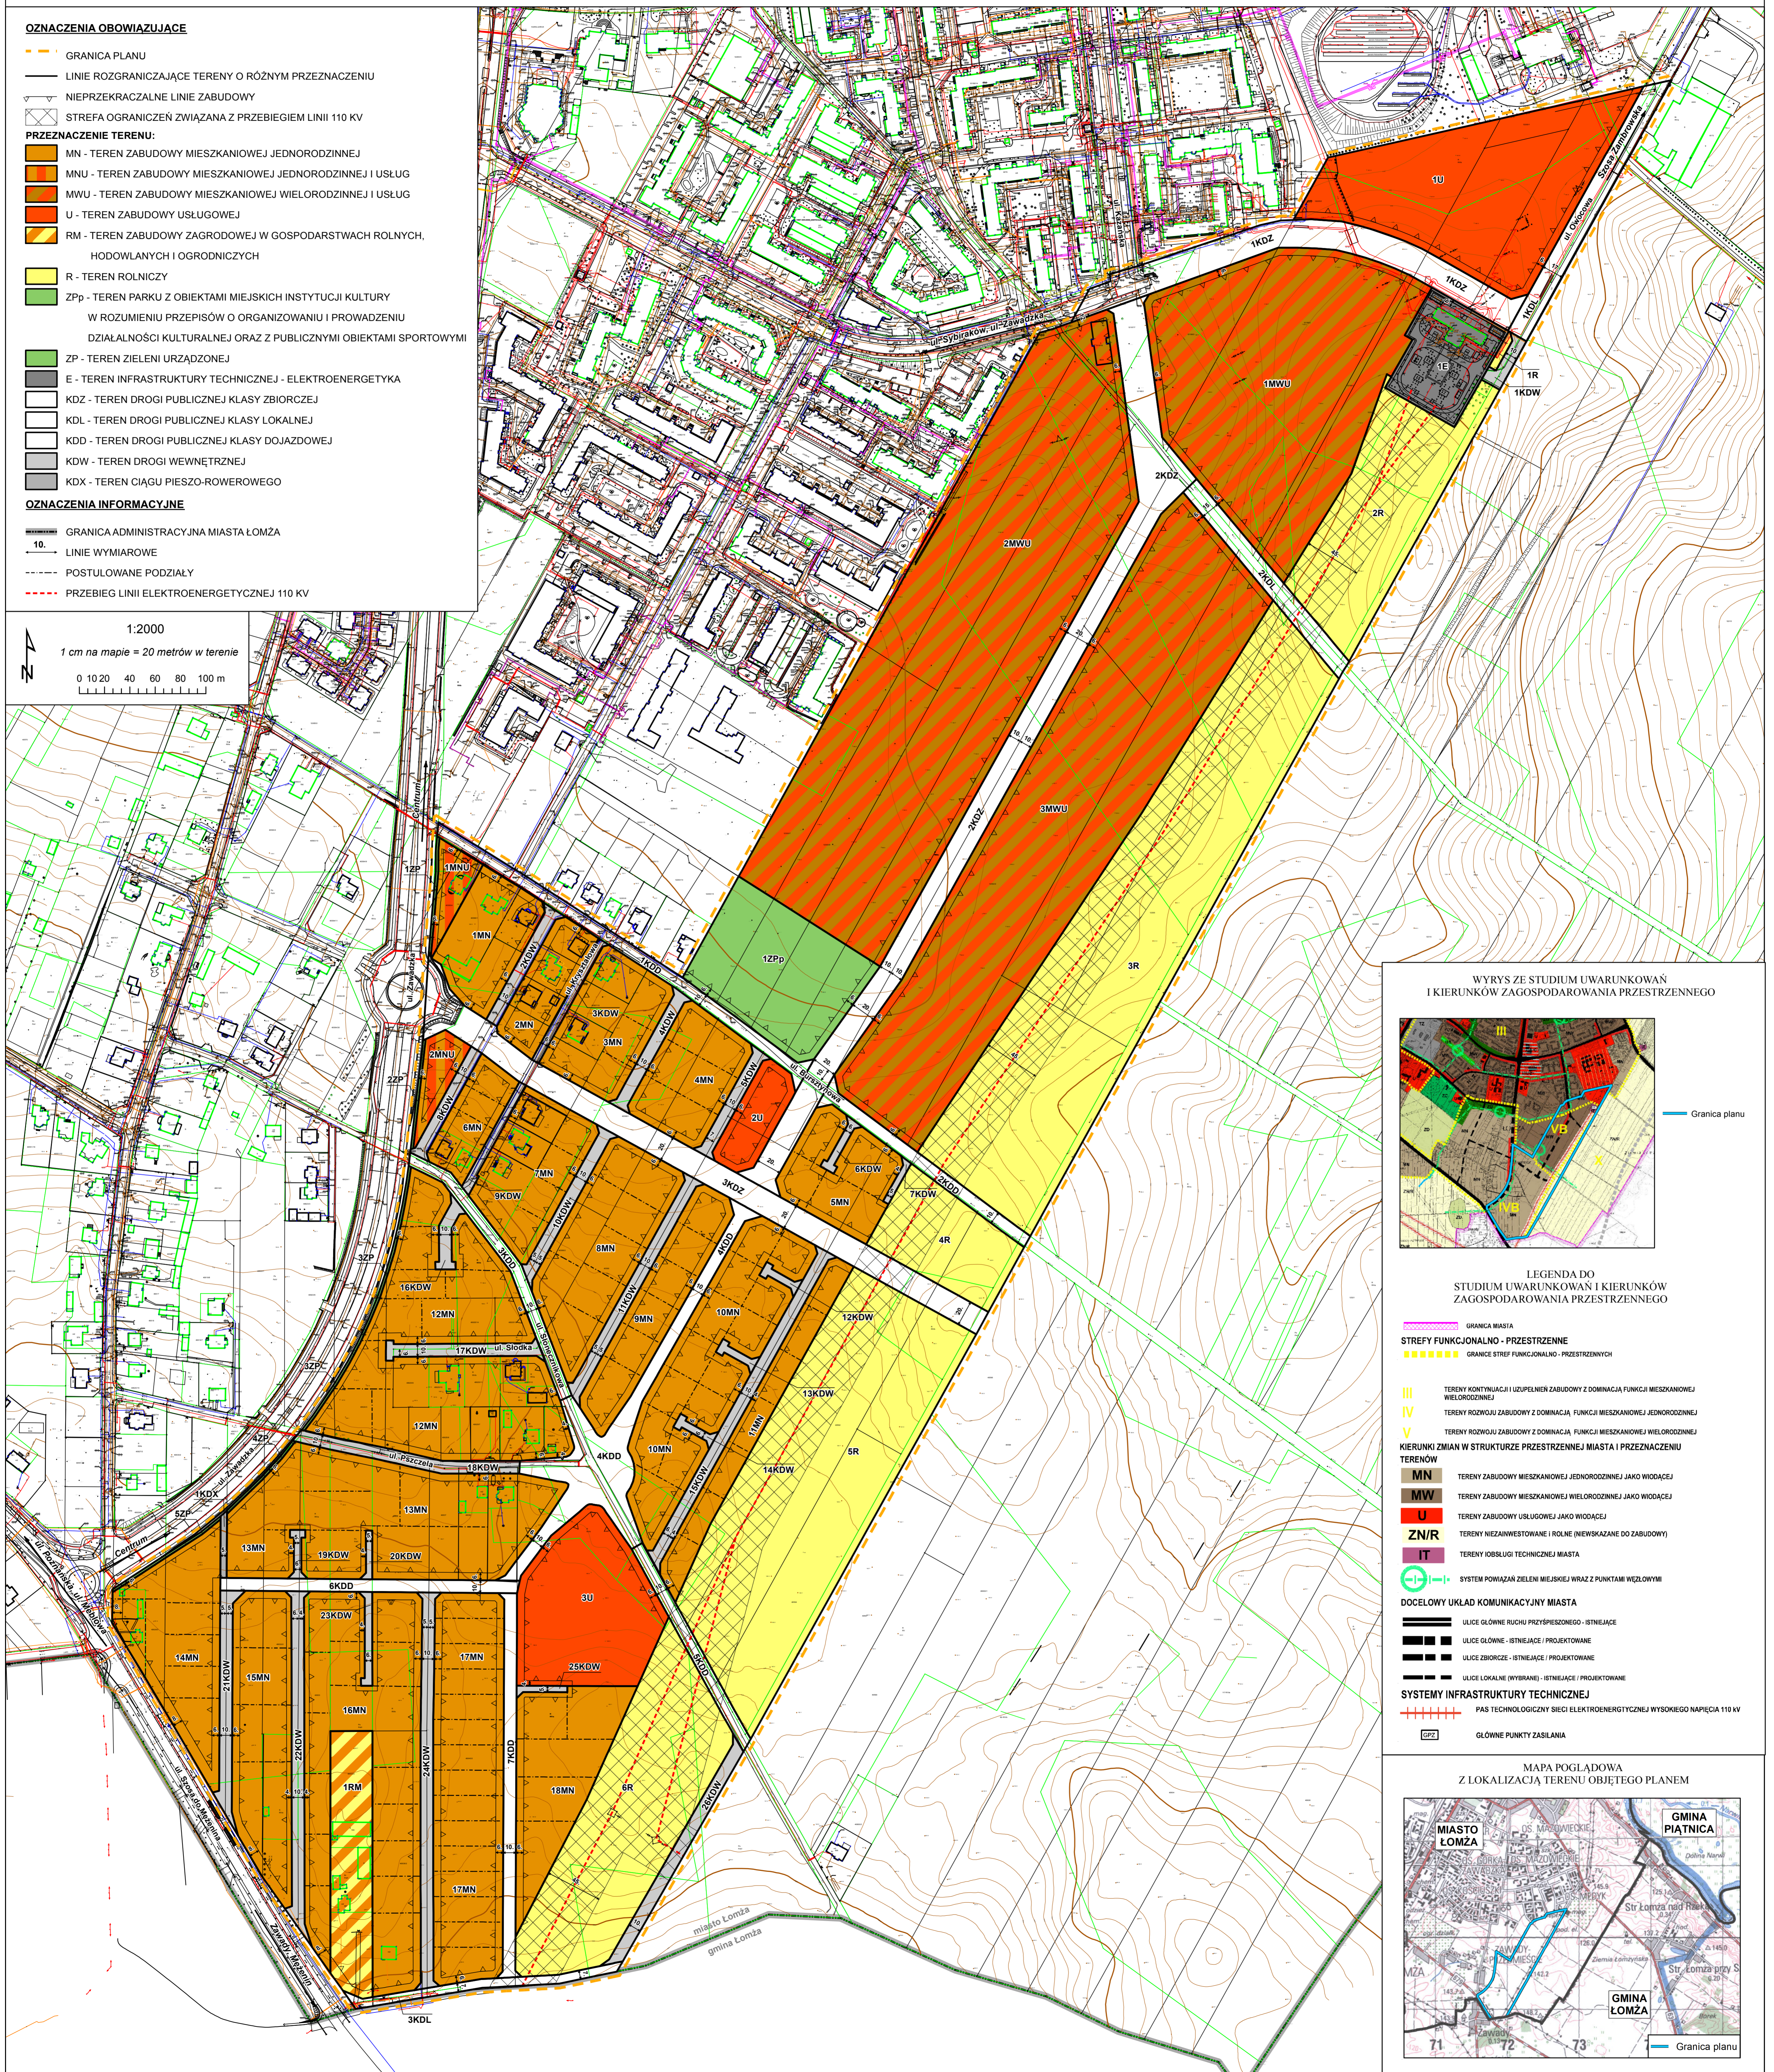

WYRYS ZE STUDIUM UWARUNKOWAŃ I KIERUNKÓW ZAGOSPODAROWANIA PRZESTRZENNEGO

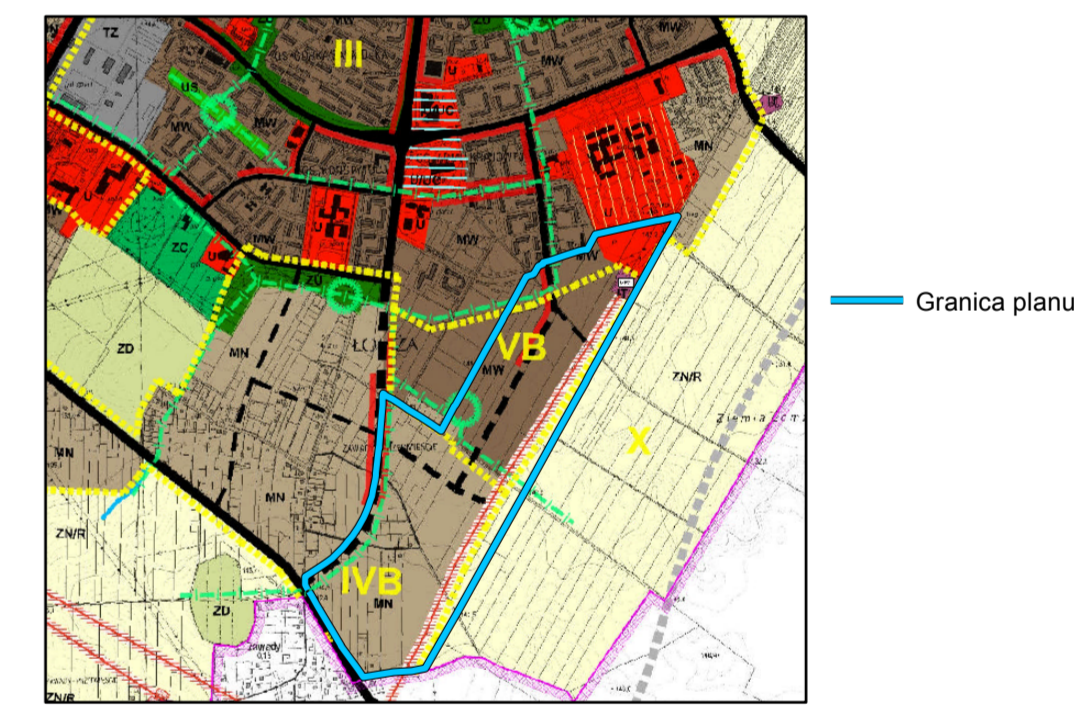

LEGENDA DO STUDIUM UWARUNKOWAŃ I KIERUNKÓW ZAGOSPODAROWANIA PRZESTRZENNEGO

- GRANICA MIASTA
- STREFY FUNKCJONALNO - PRZESTRZENNE**
- GRANICE STREF FUNKCJONALNO - PRZESTRZENNYCH
- KIERUNKI ZMIAN W STRUKTURZE PRZESTRZENNEJ MIASTA I PRZEZNACZENIU TERENÓW**
- TERENY KONTYNUACJI I UZUPELNIEN ZABUDOWY Z DOMINACJĄ FUNKCJI MIESZKANIOWEJ WIELORODZINNEJ
- TERENY ROZWOJU ZABUDOWY Z DOMINACJĄ FUNKCJI MIESZKANIOWEJ JEDNORODZINNEJ
- TERENY ROZWOJU ZABUDOWY Z DOMINACJĄ FUNKCJI MIESZKANIOWEJ WIELORODZINNEJ
- TERENY ZABUDOWY JAKO WIODĄCEJ**
- TERENY ZABUDOWY MIESZKANIOWEJ JEDNORODZINNEJ JAKO WIODĄCEJ
- TERENY ZABUDOWY MIESZKANIOWEJ WIELORODZINNEJ JAKO WIODĄCEJ
- TERENY ZABUDOWY USŁUGOWEJ JAKO WIODĄCEJ
- TERENY NIEZAINWESTOWANE I ROLNE (NIEWSKAZANE DO ZABUDOWY)
- TERENY OBSŁUGI TECHNICZNEJ MIASTA
- SYSTEM POWIĄZAN ZIELENI MIEJSKIEJ WRAZ Z PUNKTAMI WĘZŁOWYMI
- DOCELOWY UKŁAD KOMUNIKACYJNY MIASTA**
- ULICE GŁÓWNE RUCHU PRZYSPIESZONOŚCI - ISTNIEJĄCE
- ULICE GŁÓWNE - ISTNIEJĄCE / PROJEKTOWANE
- ULICE ZBIORCZE - ISTNIEJĄCE / PROJEKTOWANE
- ULICE LOKALNE (WYBRANE) - ISTNIEJĄCE / PROJEKTOWANE
- SYSTEMY INFRASTRUKTURY TECHNICZNEJ**
- PAS TECHNOLOGICZNY SIECI ELEKTROENERGETYCZNEJ WYSOKIEGO NAPIĘCIA 110 KV
- GŁÓWNE PUNKTY ZASILANIA

MAPA POGŁĄDOWA Z LOKALIZACJĄ TERENU OBJĘTEGO PLANEM

