



PROJEKT KONCEPCYJNY  
PLAN SYTUACYJNY  
Rozbudowa ul. Giełczyńskiej w Łomży  
Skala 1:500

LEGENDA:

- projektowany krawężnik 15x30;
- projektowany krawężnik 15x30 - obniżony;
- projektowany krawężnik 15x22 - najazdowy;
- projektowany opornik 12x25 - obniżony;
- projektowane obrzeże betonowe;
- projektowana jezdnia;
- projektowany zjazd publiczny;
- projektowany ciąg pieszo - rowerowy;
- projektowany chodnik;
- projektowana zatoka autobusowa;
- projektowana azyلة dla pieszych;
- projektowane zieleni;
- remont opasek;
- remont nawierzchni jezdni;
- remont nawierzchni chodnika;
- pomarańczowe płyty z guzikami;
- istniejące nawierzchnie utwardzone;
- projektowana granica podziału;
- działki przeznaczone do podziału

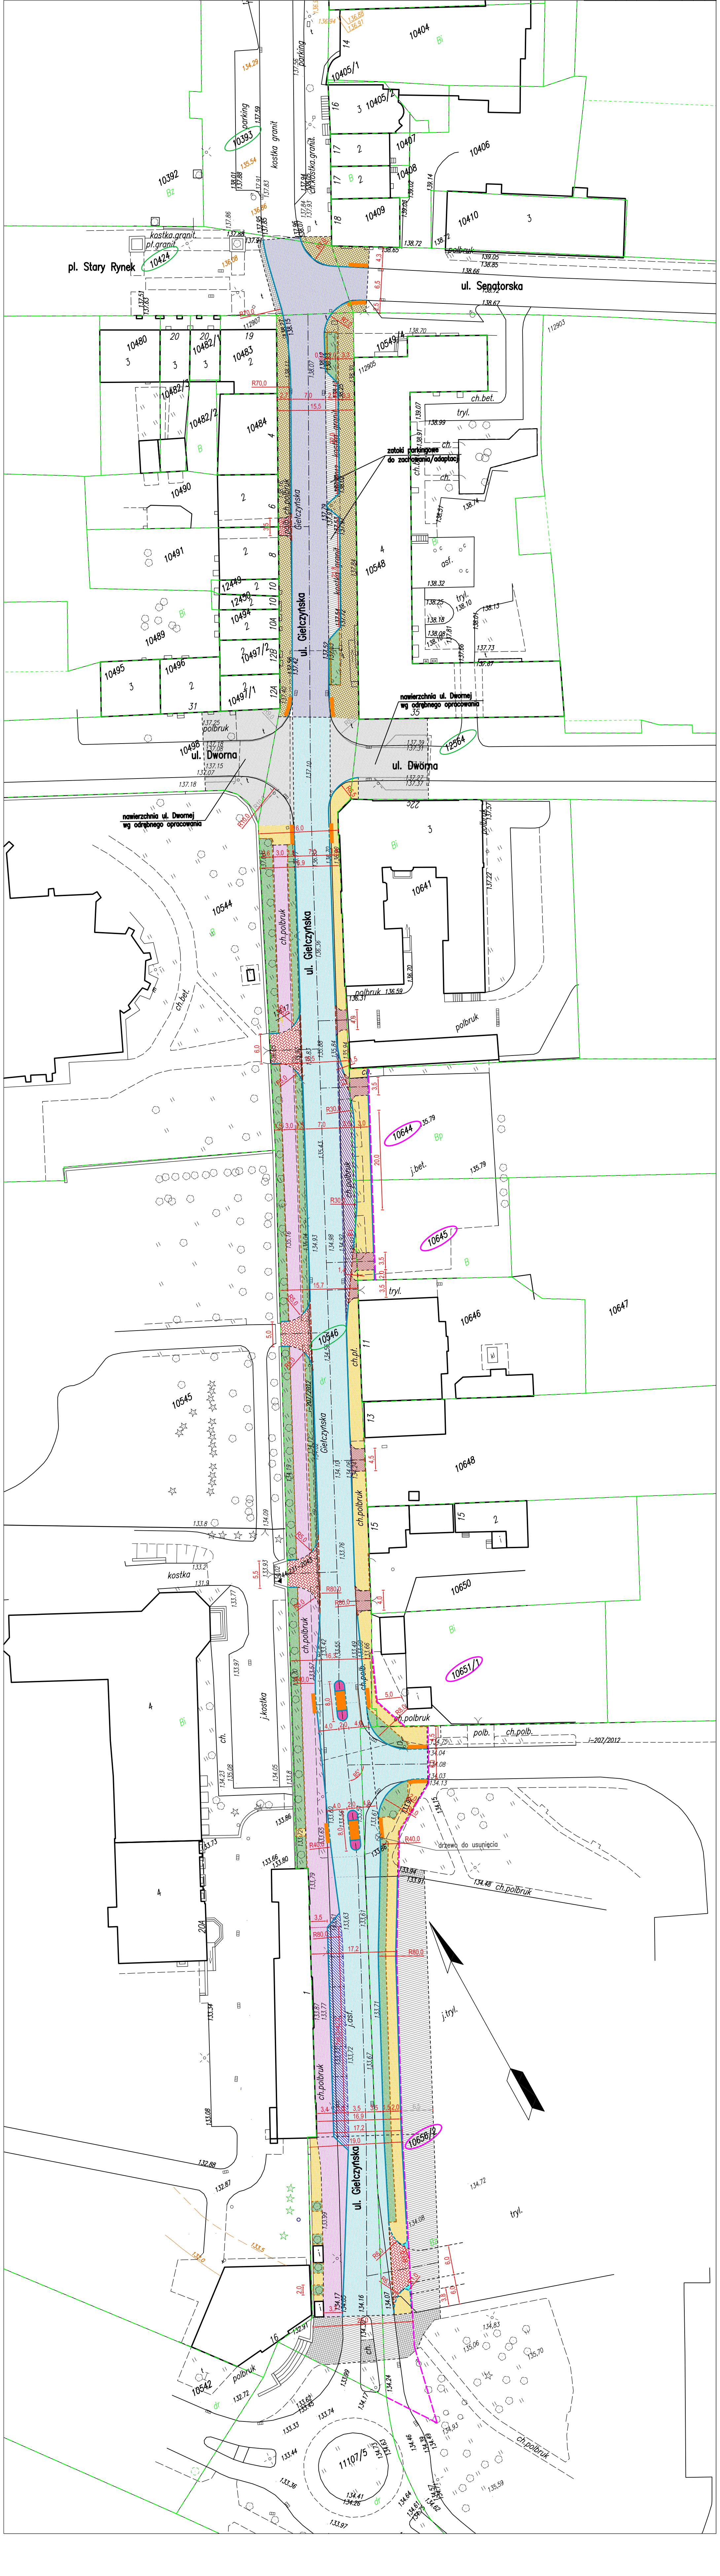

|                                                                                    |                                                           |   |                |
|------------------------------------------------------------------------------------|-----------------------------------------------------------|---|----------------|
|  |                                                           | Przedsiębiorstwo Projektowania i Realizacji Inwestycji Komunalnych<br>"INKOP" Sp. z o.o. w Białymstoku<br>15-014 Białystok, ul. Sobieskiego 12, tel./fax. (0-85) 675 35 93 |                |
| TEMAT:                                                                             | Rozbudowa ul. Giełczyńskiej w Łomży                       |   |                |
| OBIEKT:                                                                            | ul. Giełczyńska, Łomża                                    |   |                |
| ADRES:                                                                             | ul. Giełczyńska, Miasto Łomża                             |   |                |
|                                                                                    |                                                           | Nr rysunku:   | D1             |
| INWESTOR:                                                                          | Prezydent Miasta Łomża, plac Stary Rynek 14, 18-400 Łomża |   |                |
| NAZWA RYS.:                                                                        | Plan sytuacyjny - projekt koncepcyjny                     |   |                |
| PROJEKTANT:                                                                        | mjr inż. Alicja Chrzanowska                               | PDL/0030/P000/14   |                |
| SPRAWDZAJĄCY:                                                                      | inż. Maria Mikołajczyk                                    | YAZ/0191/P00/16   |                |
|                                                                                    |                                                           | Skala 1:500   |                |
|                                                                                    |                                                           | Bransz drogowy   |                |
|                                                                                    |                                                           | DATA:   | marzec 2017 r. |