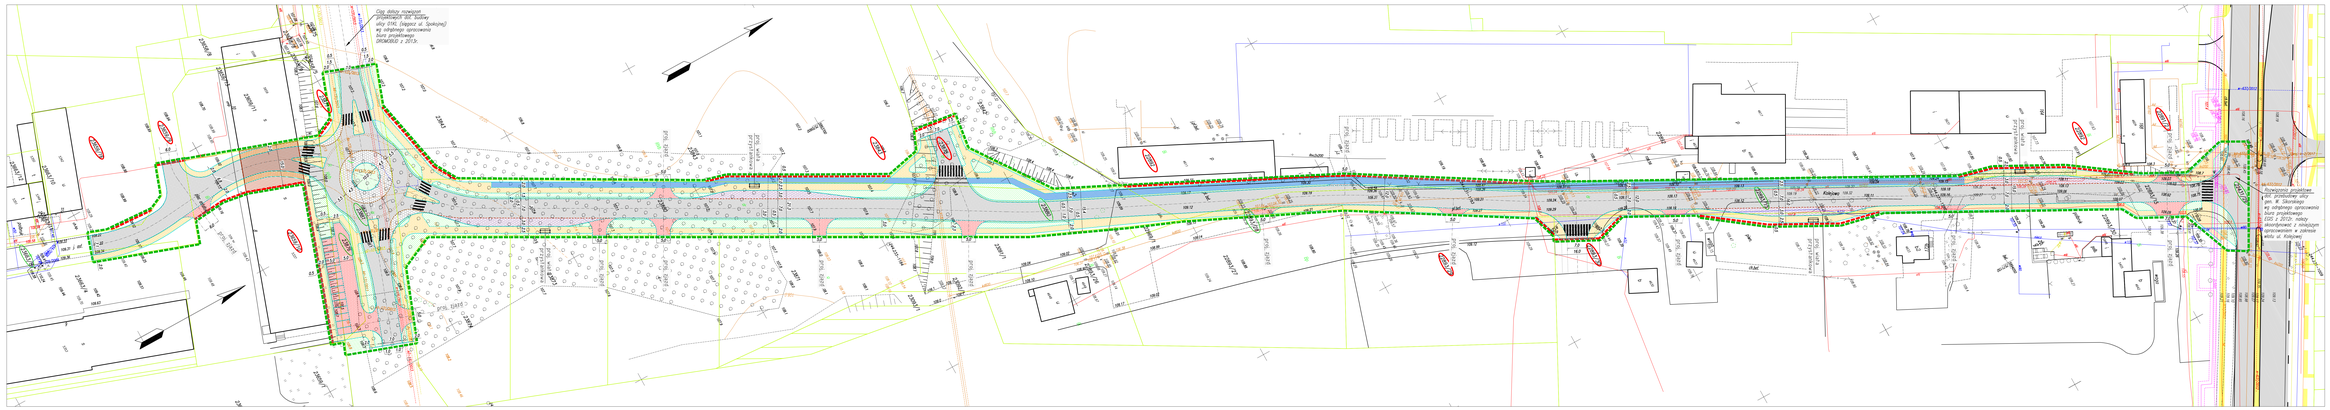
Ciąg dróg rowerowych wyłączonych dla ruchu aby ZTM, (będzie ul. Sportowa) są odgrodzone sprzęsowania nurs projektowego. DROMOBID z 2013r.
ul. Kolejowa
ul. Sportowa
ul. Kolejowa
ul. Sportowa
ul. Kolejowa
ul. Sportowa