


PRZEKRÓJ PODŁUŻNY  
od ulicy Zawadzkiej do ulicy 27 KDW  
skala 1:100/1000

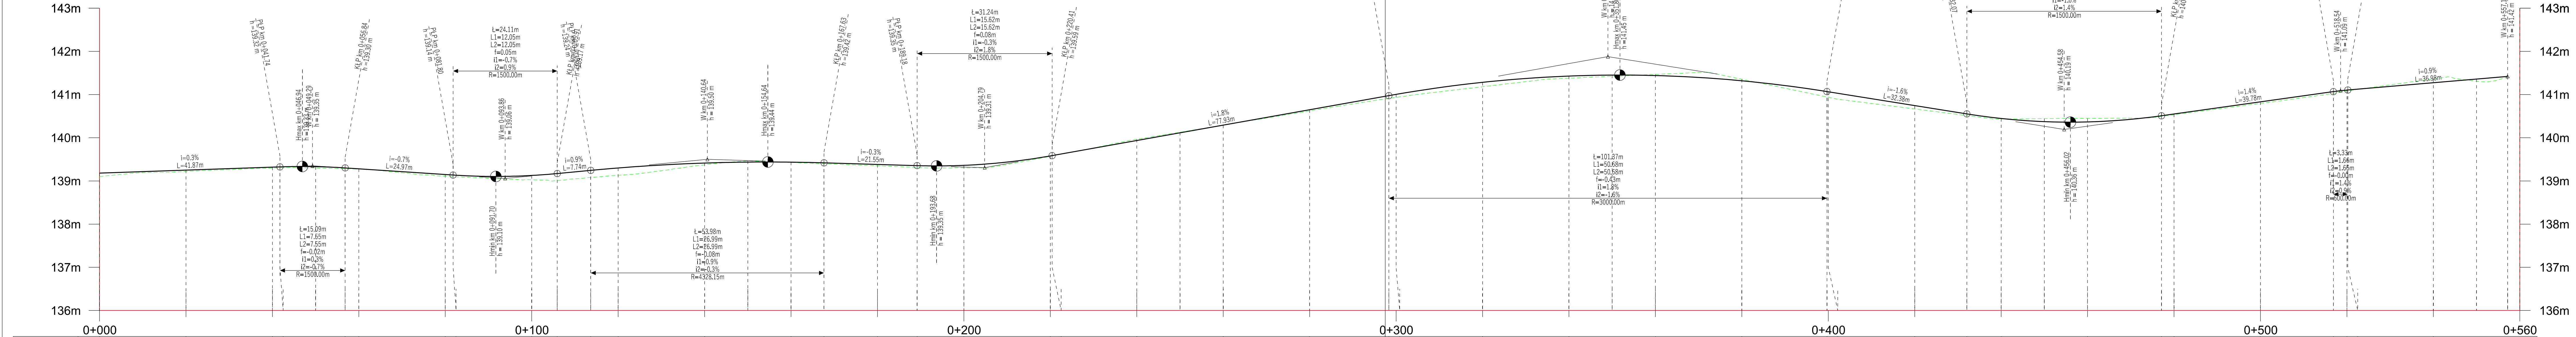

---------------------	--------	--------	-------

Zakład Budownictwa Inżynieryjnego Karol Szymański 18-300 Zambrów, Alėja Wojska Polskiego 27A lok. 100			
INWESTOR			
Urząd Miejski w Łomży 18-400 Łomża, Pl. Stary Rynek 14			
Obiek:			
Przebudowa ulony Słonecznikowej w Łomży			
Stanow:			Brandz:
<b>Koncepcja</b>		<b>Drogo</b>	
Nr rysunku:	Skala:	Nazwa rysunku:	Data:
<b>3.3</b>	<b>1:1000/1000</b>	<b>Przekrój podłużny</b>	<b>04.2021</b>
Opowozow:		Specjalizacja:	Nr uprawnień:
Projektant: mgr inż. Karol Szymański		drogowa	PDU/0123/PBD/17
Asystent projektanta: mgr inż. Marcin Maciejko		drogowa	
Asystent projektanta: mgr inż. Krzysztof Sosnowski		drogowa	
Sprawdzający: mgr inż. Maciej Szymański		drogowa	PDU/0030/PBD/18